
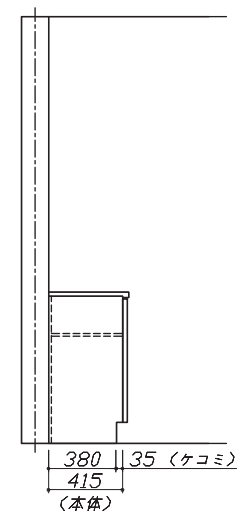
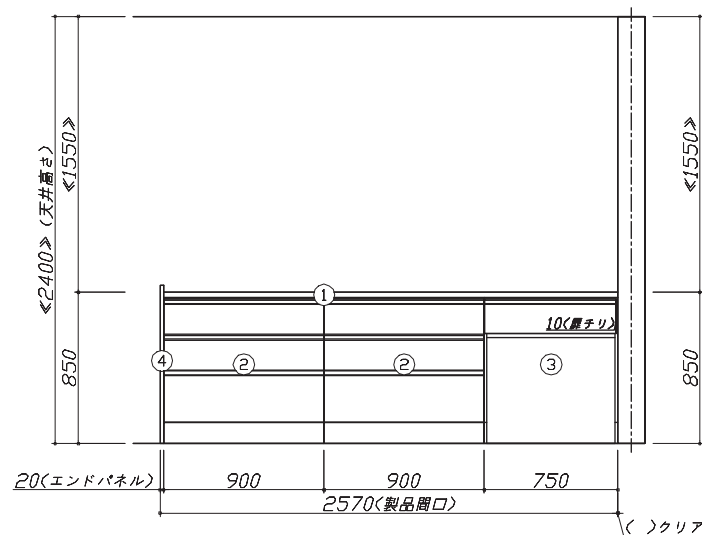
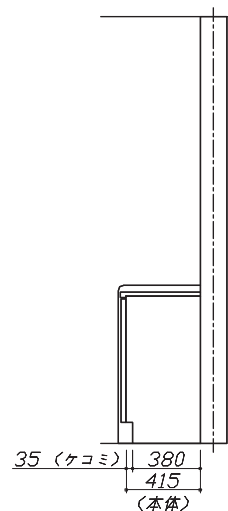


- 必ずご確認ください。
- ・天井高さ、吊戸棚・レンジフード取付高さをご確認ください。
 - ・《 》内寸法は参考寸法です。
- 表示記号について
- ・KP：キッチンパネル

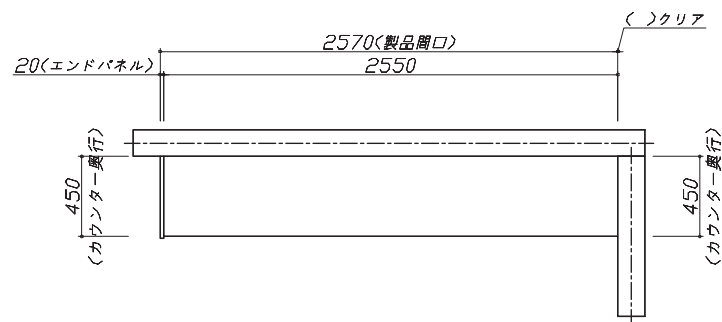


Takara standard
タカスタンダード株式会社

現場名称： 石川 友謹様邸
現場番号： C4640073
中四国特販四国特販宮

木製システムキッチン □FELIA オフィア
プラン番号： 9614Z-2308-0425F
担当営業： 杉之原

姿図 1 縮尺： 1 / 30
作成日： 2023年8月11日
担当アドバイザー： 鈴木

縮尺：A3サイズ等倍

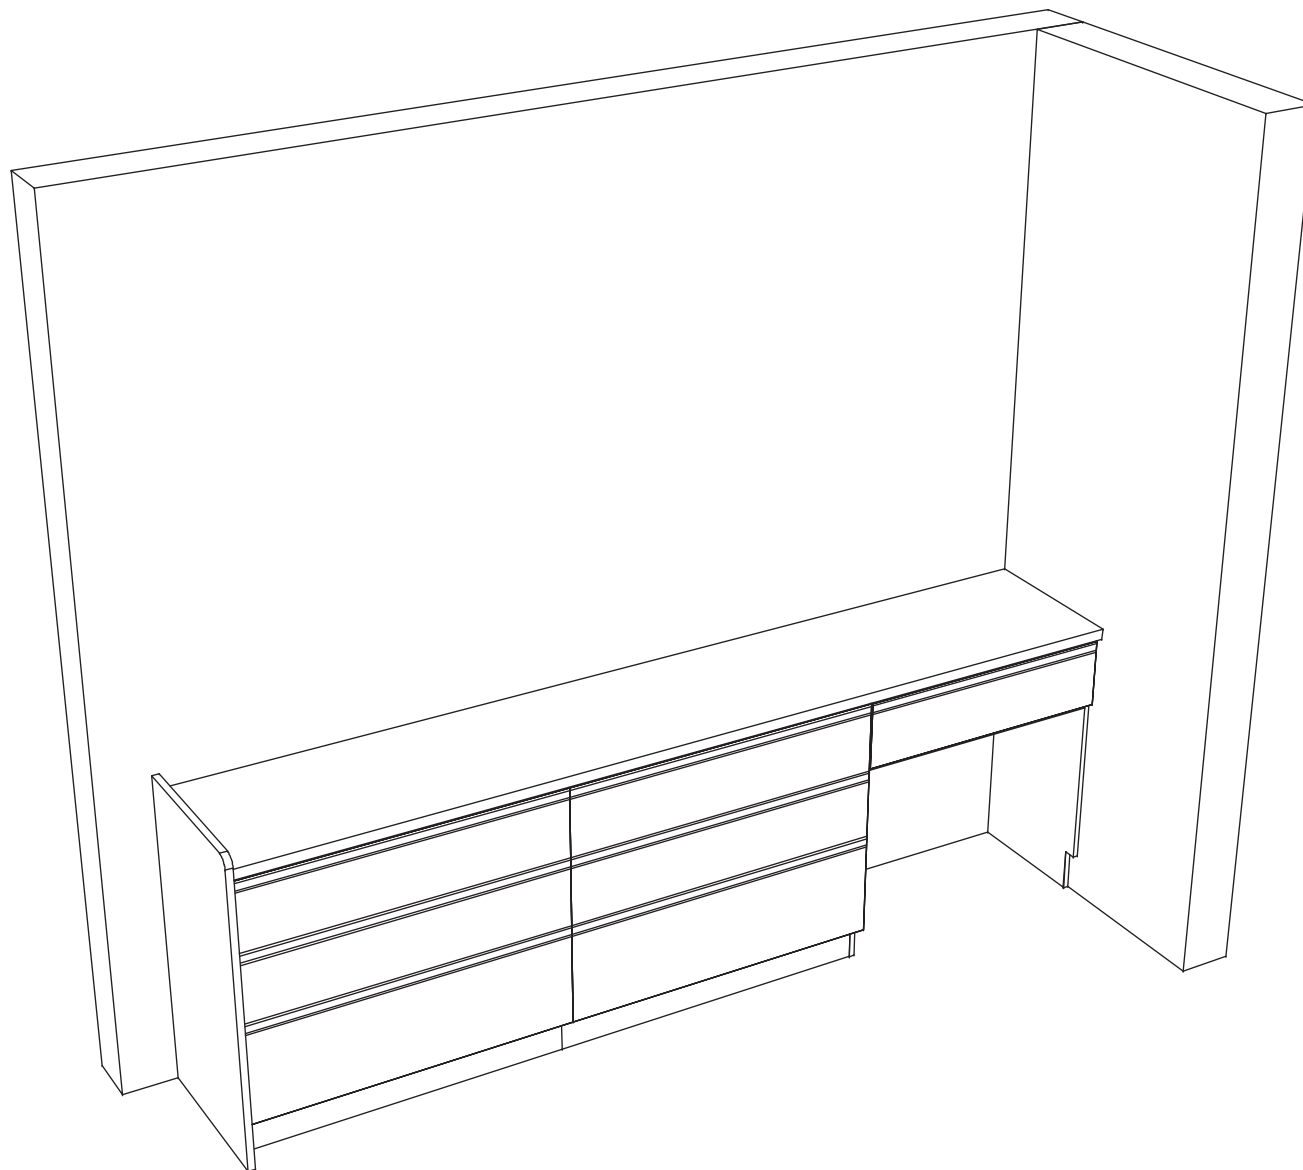

Takara standard
タカスタンダード株式会社

現場名称： 石川 友謹様邸
現場番号： C4640073
中四国特販四国特販宮

木製システムキッチン □FELIA フェリア
プラン番号： 9614Z-2308-0425F
担当営業 ： 杉之原

姿図 2
縮 尺： 1 / 30
作成日： 2023年8月11日
担当アドバイザー： 鈴木

縮尺：A3サイズ等倍

■商品仕様概要

商品仕様	商品シリーズ	木製システムキッチン OFERIA オフェリア
	タイプ	ー
	扉カラー	ー
	引手種類	ー
	天板形状・開口	ー
	奥行	ー
	天板高さ	ー
	キッチンパネル	ー
	キッチンパネルカラー	ー
	見切り・エッジ材	ー

■商品仕様書（キッチン側）

品目	仕様		備考
天板	材質	ー	
	シンク	ー	
	部品	ー	
		ー	
		ー	
		ー	
下台	本体	ー	
	底板	ー	
	台輪	ー	
	引出し	ー	
	レール・丁香	ー	
		ー	
	部品(オプション)	ー	
設備仕様（下台）	水栓1	ー	
	水栓2	ー	
	食器洗い乾燥機	ー	
	加熱機器(本体)	ー	
	加熱機器(トッププレート)	ー	
	加熱機器(レンジ)	ー	
吊戸棚	本体	ー	
	耐震ラッチ	ー	
	部品	ー	
レンジフード	品名	ー	
	ファン仕様	ー	
	部品	ー	
		ー	
		ー	
		ー	
設備仕様（上台）	照明ユニット	ー	
	アイラック	ー	
	電動昇降吊戸棚	ー	
	昇降棚	ー	
エンドパネル	材質	ー	
		ー	
天井幕板	品名	ー	

■商品仕様書（周辺収納側）

品目	仕様		備考
周辺仕様	周辺扉カラー	ヤ: JCU10238C・左右L/4R	
	周辺引手	レール引手 TK103SV(※※※)	
	周辺台輪カラー	ダークブラウン	
	キッチンパネル	なし	
トールユニット	本体	ー	
	底板	ー	
	引出し	ー	
	レール	ー	
	丁香	ー	
	耐震ラッチ	ー	
カウンターユニット	部品	ー	
	本体	木製	色 ホワイト
	底板	木製底板	
	レール	ソフトクローズレール	
	丁香	ー	
家電収納	本体	ー	
	部品	ー	
周辺カウンター	材質	人造大理石	色 シャインベージュ
吊戸棚	本体	ー	
	耐震ラッチ	ー	
	部品	ー	
設備仕様（上台）	アイラック	ー	
エンドパネル	材質	木製	色 ヤ: JCU10238C
天井幕板	品名	ー	


基本工事区分について

本説明書は、キッチンの本体組立・設置と関連工事（建設工事）である 大工工事、電気工事、ガス配管工事、管工事（給排水）などと区別して説明しています。

建設工事は関連する法令・規定に従って法的有資格者による工事が必要になります。

流通業者様からの発注で下請けとして本体の「取付・設置」を行う場合は、建設工事部分とキッチン本体「取付・設置」を区別して行ってください。

設置前工事、設置後工事の一部でも含む場合は、建設工事となります。

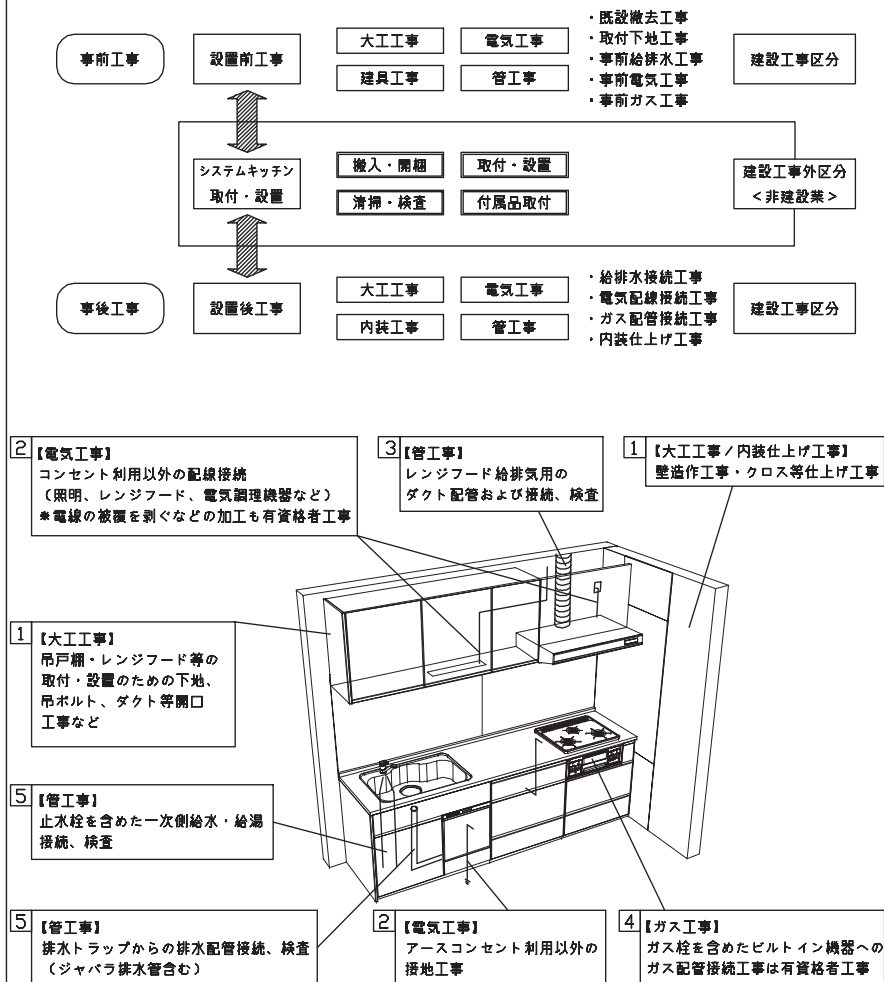

■システムキッチン 工事区分

参考：キッチン・バス工業会『工事区分ガイドライン』

工事区分	部位 (図)	業種区分	作業名称 (区分)	建設工事				キッチン 取付	作業内容
				大 工 工 事	管 工 事	電 気 工 事	設 備 ・ ガ ス 機 器 設 置		
設置前工事	1 3	大工 管	外壁の開口工事	○	○				レンジフードのダクト用の建築壁の穴あけ工事
			建築壁の下地処理工事	○					ウォールキャビネット等の取付のための壁下地処理工事
			腐敗取付壁下地処理工事	○					天井・壁等の腐敗等取付のための下地処理工事
			アンカー、吊ボルト工事	○					吊戸棚、レンジフード等のアンカー、吊ボルト工事
			換気機器用ダクトの関連工事		○	○			建築物の事前ダクト配管等の工事
	2	電気	キッチンパネル下地処理工事	○					キッチンパネルを貼るための建築壁の下地処理工事
			レンジフードの電気工事			○			建築の屋内配線と配線器具（コンセント）工事
			IH調理機器の電気工事			○			IH調理機器専用の200Vの事前電気工事
			ウォールキャビネット部分の電気工事			○			照明器具等の電気工事
			電動昇降吊戸棚の電気工事			○			電動昇降吊戸棚の専用電源・アース工事
	4	ガス	食器洗い乾燥機の電源・アース工事			○			食器洗い乾燥機の専用電源・アース工事
			ガス調理機器のガス配管工事		○				ガス調理機器用の事前ガス配管工事
			排水配管の立上げ工事		○				キッチン排水用の所定位置への排水配管立上げ工事
	5	管	給水・給湯配管の立上げ工事		○				キッチン専用の所定位置への給水給湯配管立上げ工事
			食器洗い乾燥機の給排水配管工事		○				食器洗い乾燥機用の専用給水(給湯)・排水配管事前工事
システムキッチン 本体取付・設置	建設工事 外区分		キッチンパネルの取付 【注記 1】					☐	製品を加工して建築下地へ取付
			製品間のシリコン充填 【注記 2】					☐	製品間の隙間を仕上げる処理作業
			レンジフードの取付 【注記 1】					☐	本体及び化粧パネルを取付ける作業
			ウォールキャビネットの取付					☐	ウォールキャビネットを取付ける作業
			電動昇降吊戸棚の取付					☐	電動昇降吊戸棚を取付ける作業
			ベースキャビネット・ワークトップの取付					☐	ベースキャビネット・ワークトップの組立・調整して設置する作業
			排水部品の組立 【注記 3】					☐	排水部品とシンクの組立
			水栓製の組立・ワークトップへの取付 【注記 1】					☐	水栓、浄水器同梱部材の組立（ワークトップへの取付）
			ビルトイン機器の取付 【注記 1】					☐	ビルトイン機器のキッチン本体への組込作業
			試運転・完成検査 【注記 4】					☐	完成後の試運転、性能確認検査
設置後工事	2 3	電気 管	ウォールキャビネット照明器具工事			○			事前配線の電源線と照明器具の接続、検査
			電気配線器具の取付			○			スイッチ、コンセント等の電気配線工事
			レンジフードとダクト接続工事		○				建築ダクトとレンジフードの接続、検査
	4	ガス	その他電化機器の工事			○			電化機器と電源線、アースの接続工事
			ガス調理機器のガス配管接続工事				☐		ガス調理機器とガス栓との接続工事（資格要）
	5	管	給水・給湯配管と水栓の接続工事		○				給水・給湯の一次側と水栓の接続、検査
			給水・給湯配管とオプション機器の接続工事		○				オプション機器と一次側給排水の接続、検査
			建築側排水配管への接続工事		○				キッチン排水配管と建築側排水配管の接続、検査

※【注記 1】原則、現場支給製品は支給制で取付実施とする

※【注記 2】当社製品間のみ実施する場合が多い。但し、現場により打合せにて作業範囲を決定する場合がある

※【注記 3】給排水配管の仕様や状況により、排水部品の組立作業範囲を打合せにて決定する

※【注記 4】製品の完成検査、試運転は、工事完成後に行う場合が多い。但し、原則、商品取付完了時に検査、試運転が可能な範囲のみキッチン設置者が実施する

Takara standard
タカラスタンダード株式会社

現場名称： 石川 友謹様邸

現場番号： C4640073

中四国特販四国特販宮

木製システムキッチン

□FELIA オフィア

プラン番号： 9614Z-2308-0425F

担当営業： 杉之原

工事区分表

縮 尺： 1 / 30

作成日： 2023年8月11日

担当アドバイザー： 鈴木

■必ずご確認ください。

- ・天井高さ、吊戸棚・レンジフード取付高さをご確認ください。
- ・《 》内寸法は参考寸法です。

■設備図の見方、表示記号について

- ・寸法はキッチンパネル厚みとクリア寸法を含んでいません。
- ・KP：キッチンパネル

■必ずお読みください

1)以下の工事・部材は別途ご用意ください。


- ・周囲躯体、仕上げ、取付下地工事
- ・ダクト工事、壁面開口、屋外化粧カバー取付等
- ・給排水配管、電気配線、ガス配管及び接続工事

2)本体の取付以外の関連工事は法的有資格者による工事が 필요합니다。


- ・大工工事、電気工事、ガス配管工事、管工事、建具工事等

3)キッチンパネルを設置する壁面下地は


プラスターボード仕上げをお願いします。

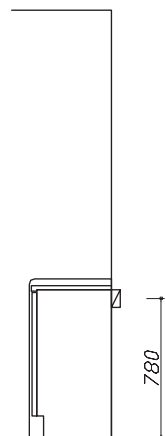

固定下地位置

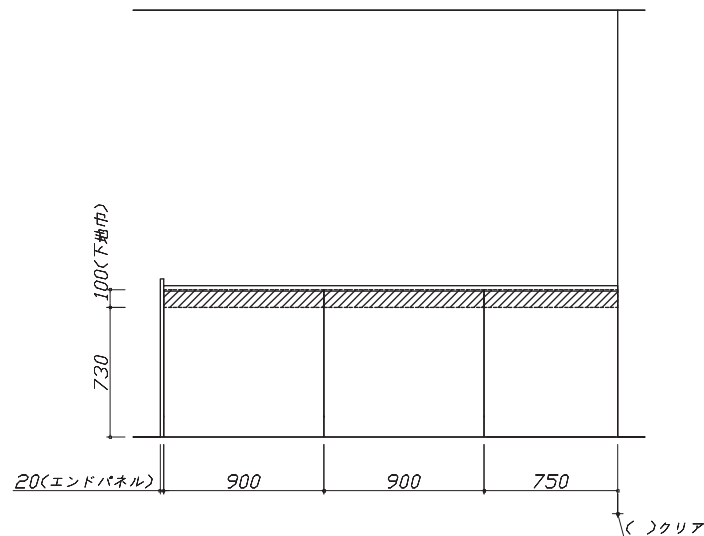

固定下地位置

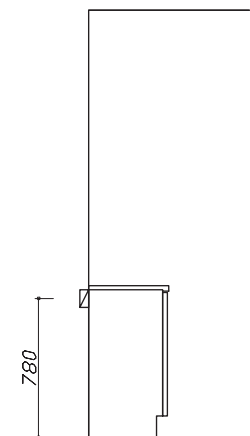

固定下地位置

Takara standard

タカラスタンダード株式会社

現場名称： 石川 友謹様邸

現場番号： C4640073

中四国特販四国特販宮

木製システムキッチン □FELIA フェリア

プラン番号： 9614Z-2308-0425F

担当営業 ： 杉之原

下地図 1

縮 尺： 1 / 30

作成日： 2023年8月11日

担当アドバイザー： 鈴木

縮尺：A3サイズ等倍

■必ずご確認ください。

- ・天井高さ、吊戸棚・レンジフード取付高さをご確認ください。
 - ・《 》内寸法は参考寸法です。
- 設備図の見方、表示記号について
- ・寸法はキッチンパネル厚みとクリア寸法を含んでいません。
 - ・KP：キッチンパネル



■必ずお読みください

1)以下の工事・部材は別途ご用意ください。

- ・周囲躯体、仕上げ、取付用下地工事
- ・ダクト工事、壁面開口、屋外化粧カバー取付等
- ・給排水配管、電気配線、ガス配管及び接続工事

2)本体の取付以外の関連工事は法的有資格者による工事が 필요합니다。

- ・大工工事、電気工事、ガス配管工事、管工事、建具工事等

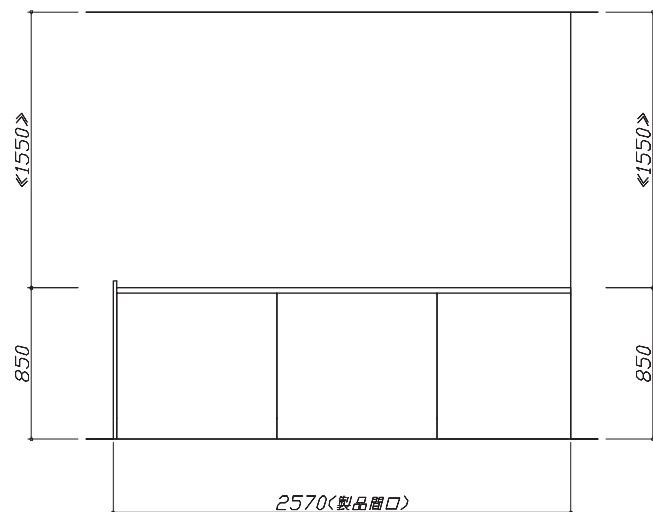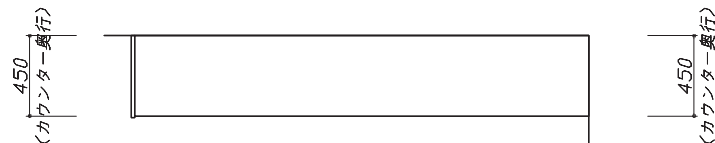

Takara standard

タカスタンダード株式会社

現場名称： 石川 友謹様邸

現場番号： C4640073

中四国特販四国特販宮

木製システムキッチン □FELIA フェリア

プラン番号： 9614Z-2308-0425F

担当営業 ： 杉之原

設備図 1

作成日： 2023年8月11日

担当アドバイザー： 鈴木

縮 尺： 1 / 30

縮尺：A3サイズ等倍