

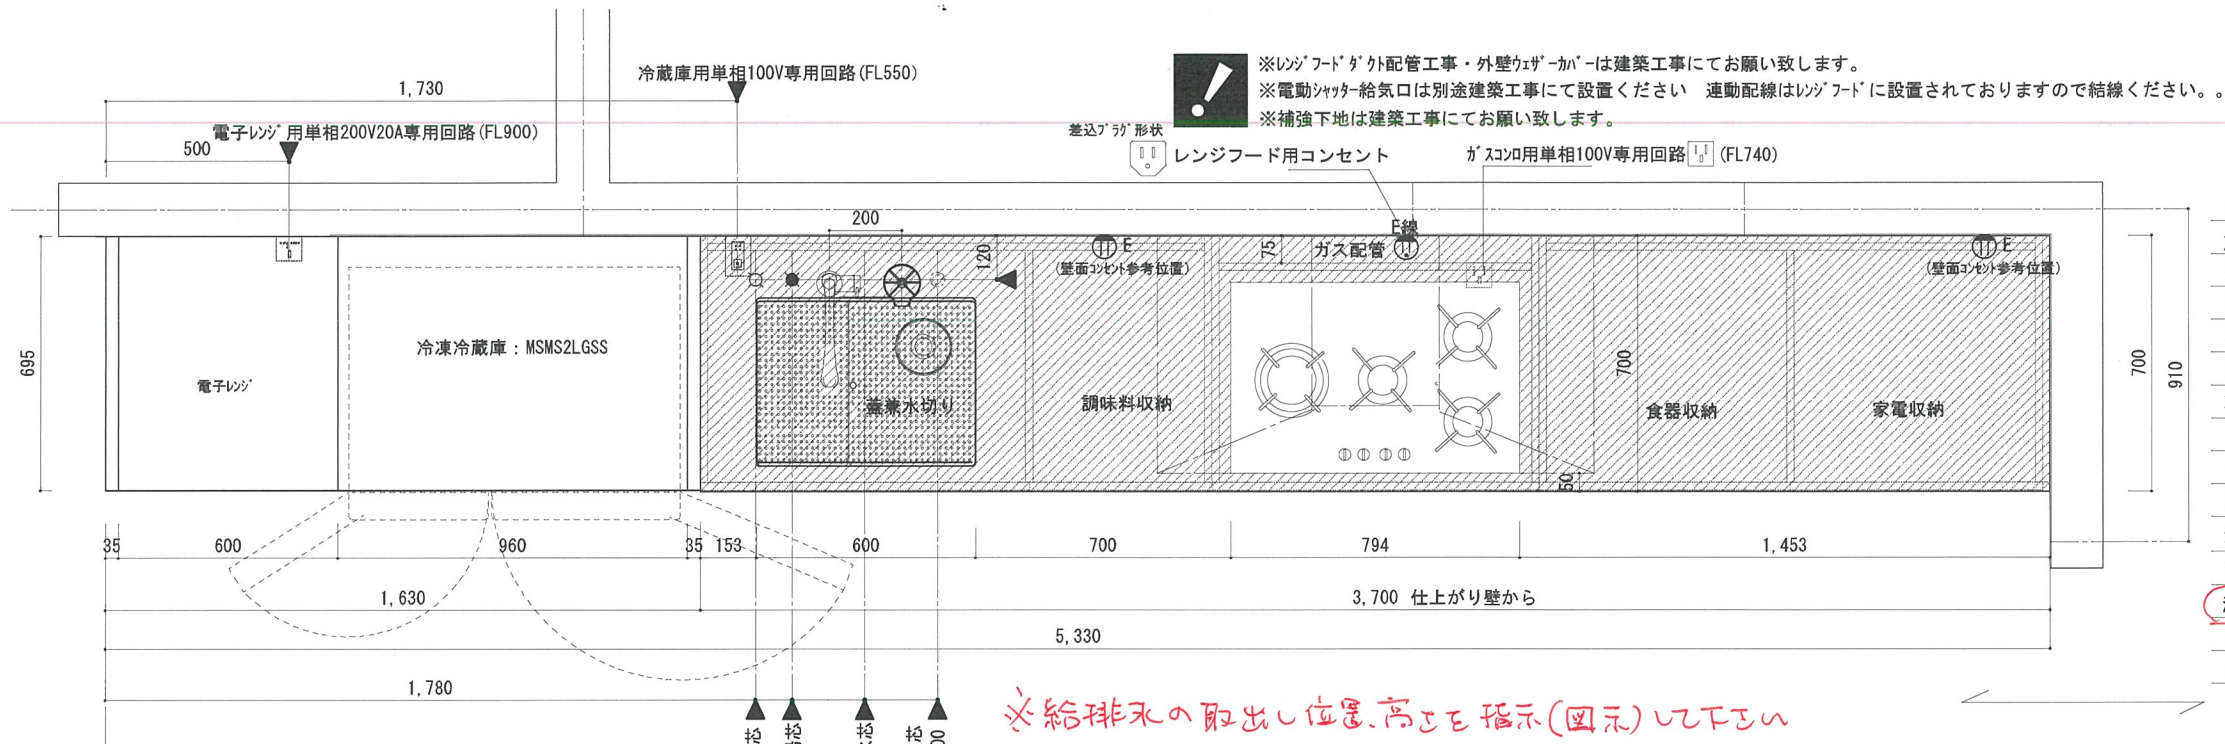


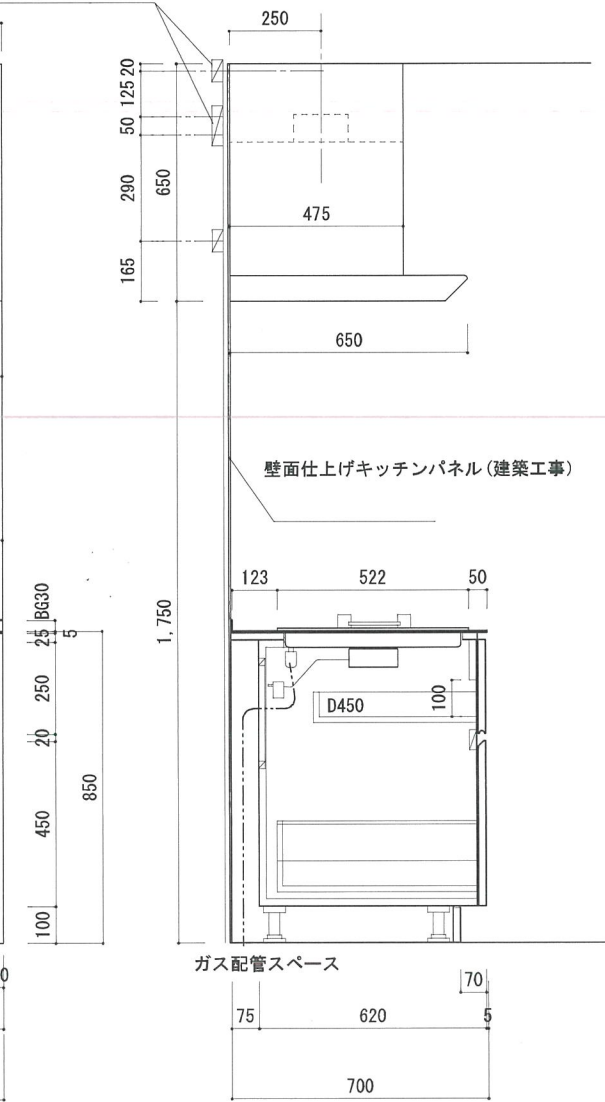

(コンロ・家電収納側kitchen)		
天板:	SUS304 5.0d BL仕上げ 小口鏡面 BG30溶接	
扉・外装:	メラミン化粧板TJ-10067	
内装:	ホリ合板ホワイト	
引出金物:	Nテラックス 底sus張り	
巾木:	外装同一メラミン張り	
取っ手:	なし	
(設備機器)		
レンジフード:	LREL-125S (アリアフィナ)	化粧カバー: LRED-515SAJ ステンレス
ガスコンロ:	HG1825AB (ASKO)	ガス種要確認
混合水栓:	9113T-AR-DST (DELTA)	
浄水器:	トリートメントラン	
冷凍冷蔵庫:	MSMS2LGSS (mabe)	
電気オーブンレンジ:	H7440BM (Miele)	

これはどこにきくまか?

※電源の取出し位置、高さを指示(図示)して下さい

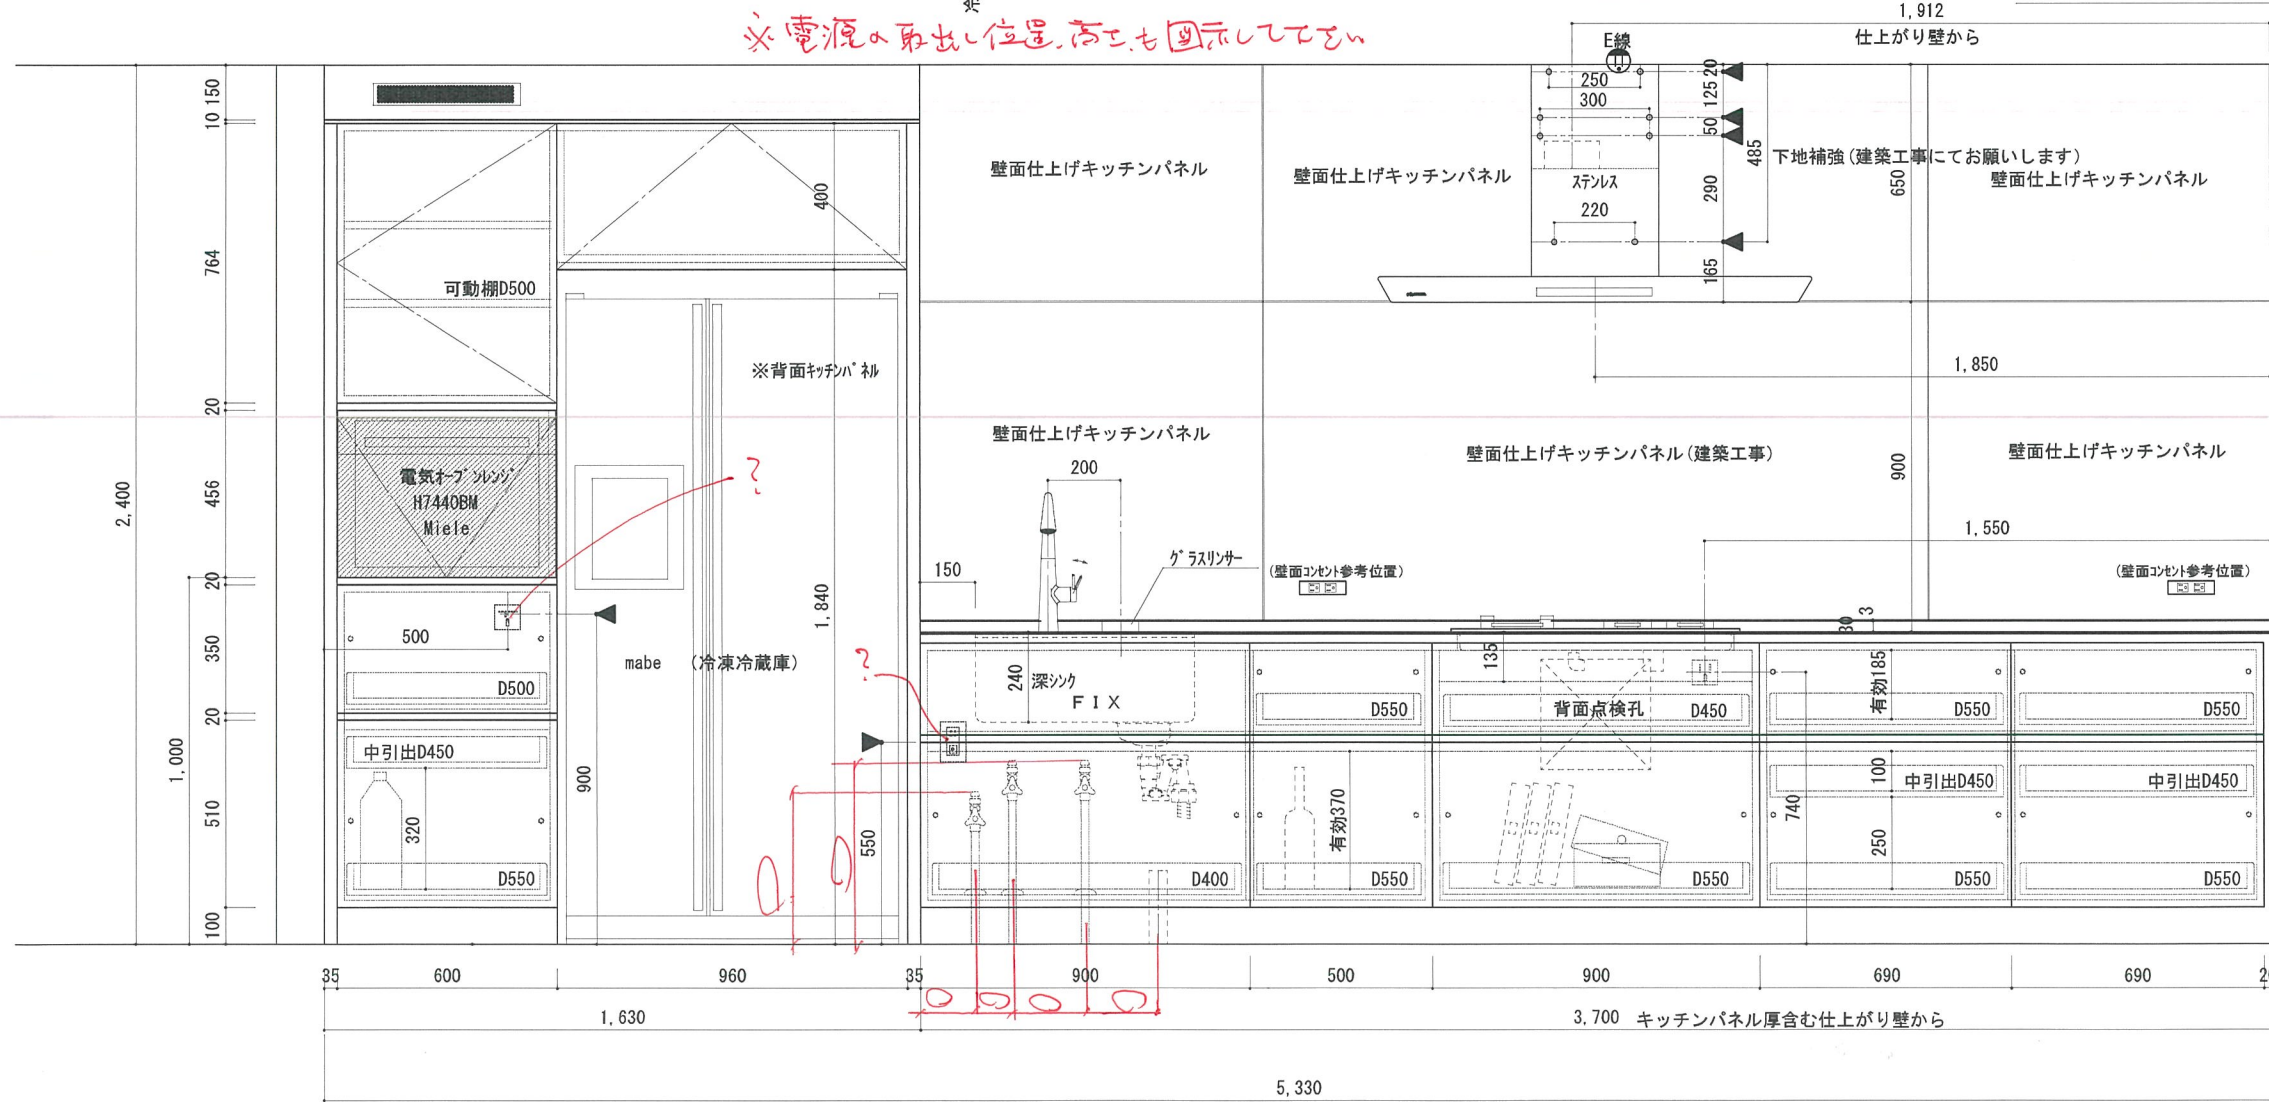

yamada kitchen studio ltd.
山田別注ステンレス有限会社

〒799-3103 愛媛県伊予市上野4-7
tel 089-984-6572
fax 089-984-6573
url <http://www.yamada-ok.com>
e-mail etsuko@yamada-ok.com


特記
※配線・コンセント(横型以外別途)は建築工事にて
※下地補強・壁面との隙間コーキングは建築工事にて
※レンジフードのダクト配管・化粧カバーは建築工事にて
よろしく願いたします。

project name
空港通り
田村 太志 様邸
新築工事


Drawing name
1階kitchenプラン

Scale
S=1/20

2023.2.24
2023.3.31
2023.7.15
2023.7.22

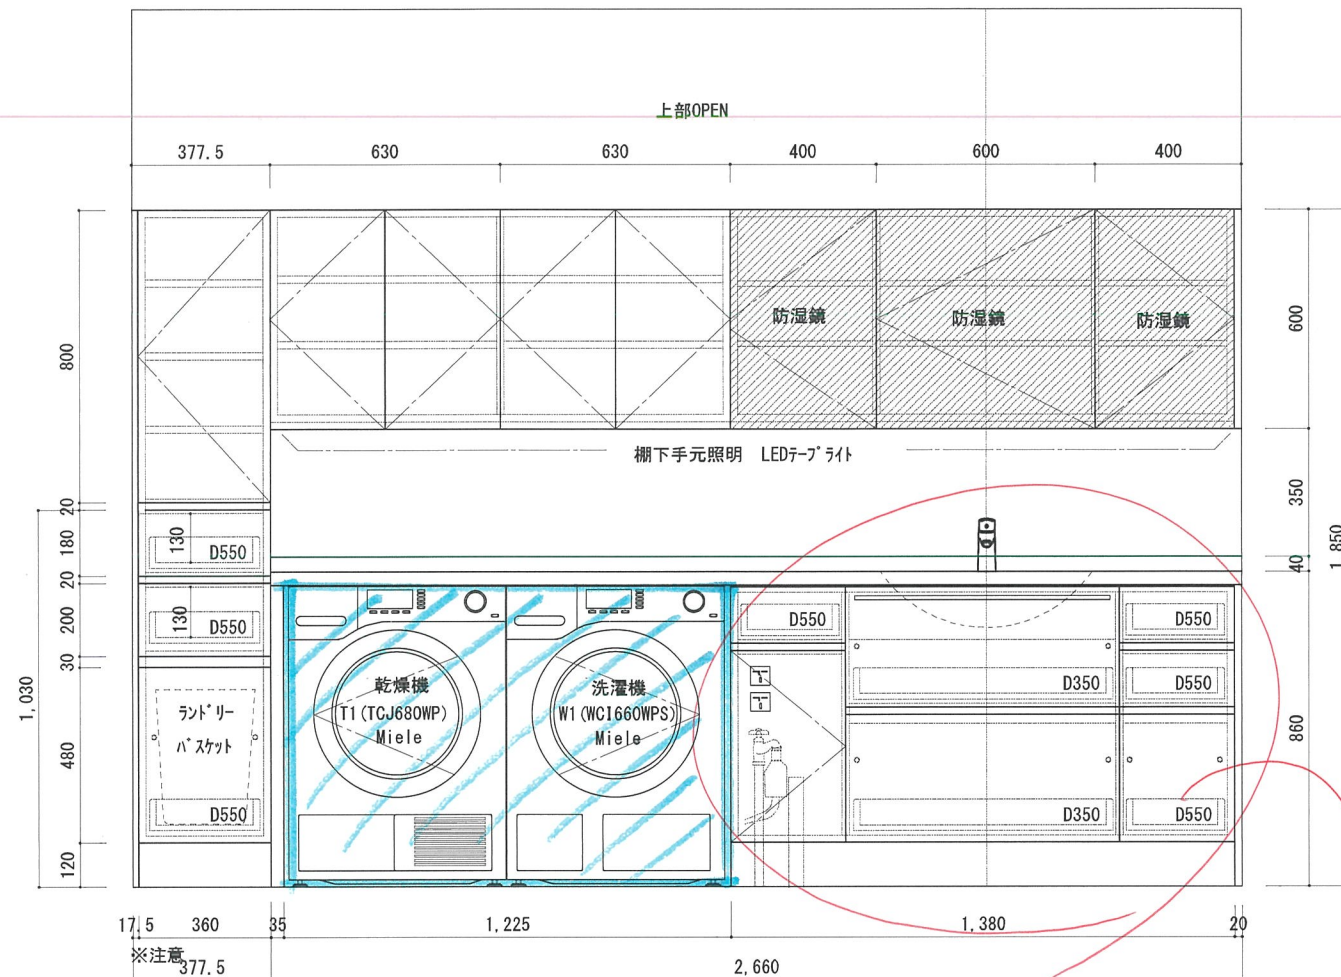

当社洗面化粧台

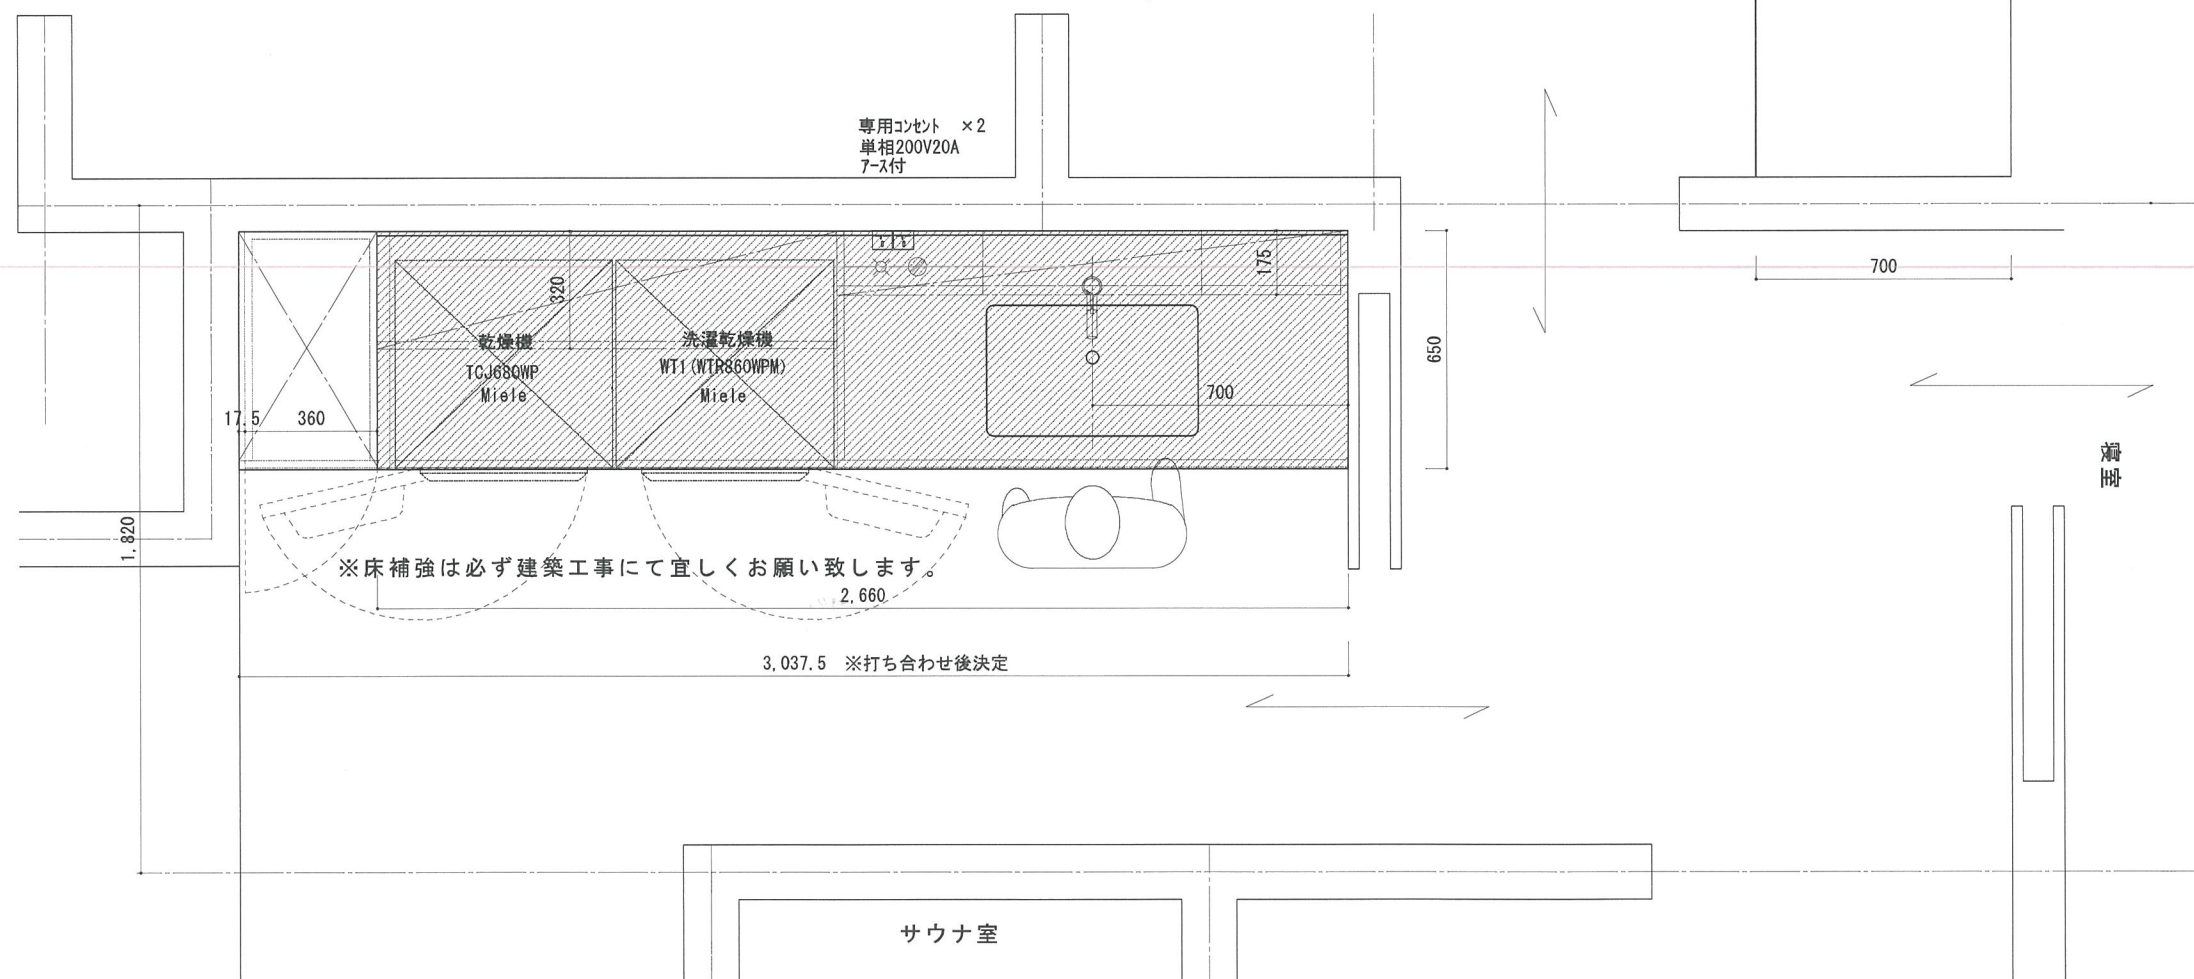

yamada kitchen studio ltd.
山田別注ステンレス有限会社

〒799-3103 愛媛県伊予市上野4-7
tel 089-984-6572
fax 089-984-6573
url <http://www.yamada-ok.com>
e-mail etsuko@yamada-ok.com

特記
※配線・コンセント（横型以外別途）は建築工事にて
※下地補強・壁面との隙間コーキングは建築工事にて
※レンジフードのダクト配管・ガス・カーハは建築工事にて
よろしくお願いたします。


project name
空港通り
田村 太志 様邸

新築工事

Drawing name
1回目御見積用
1階洗面・ランドリー室プラン

Scale
S=1/20

2023.2.24

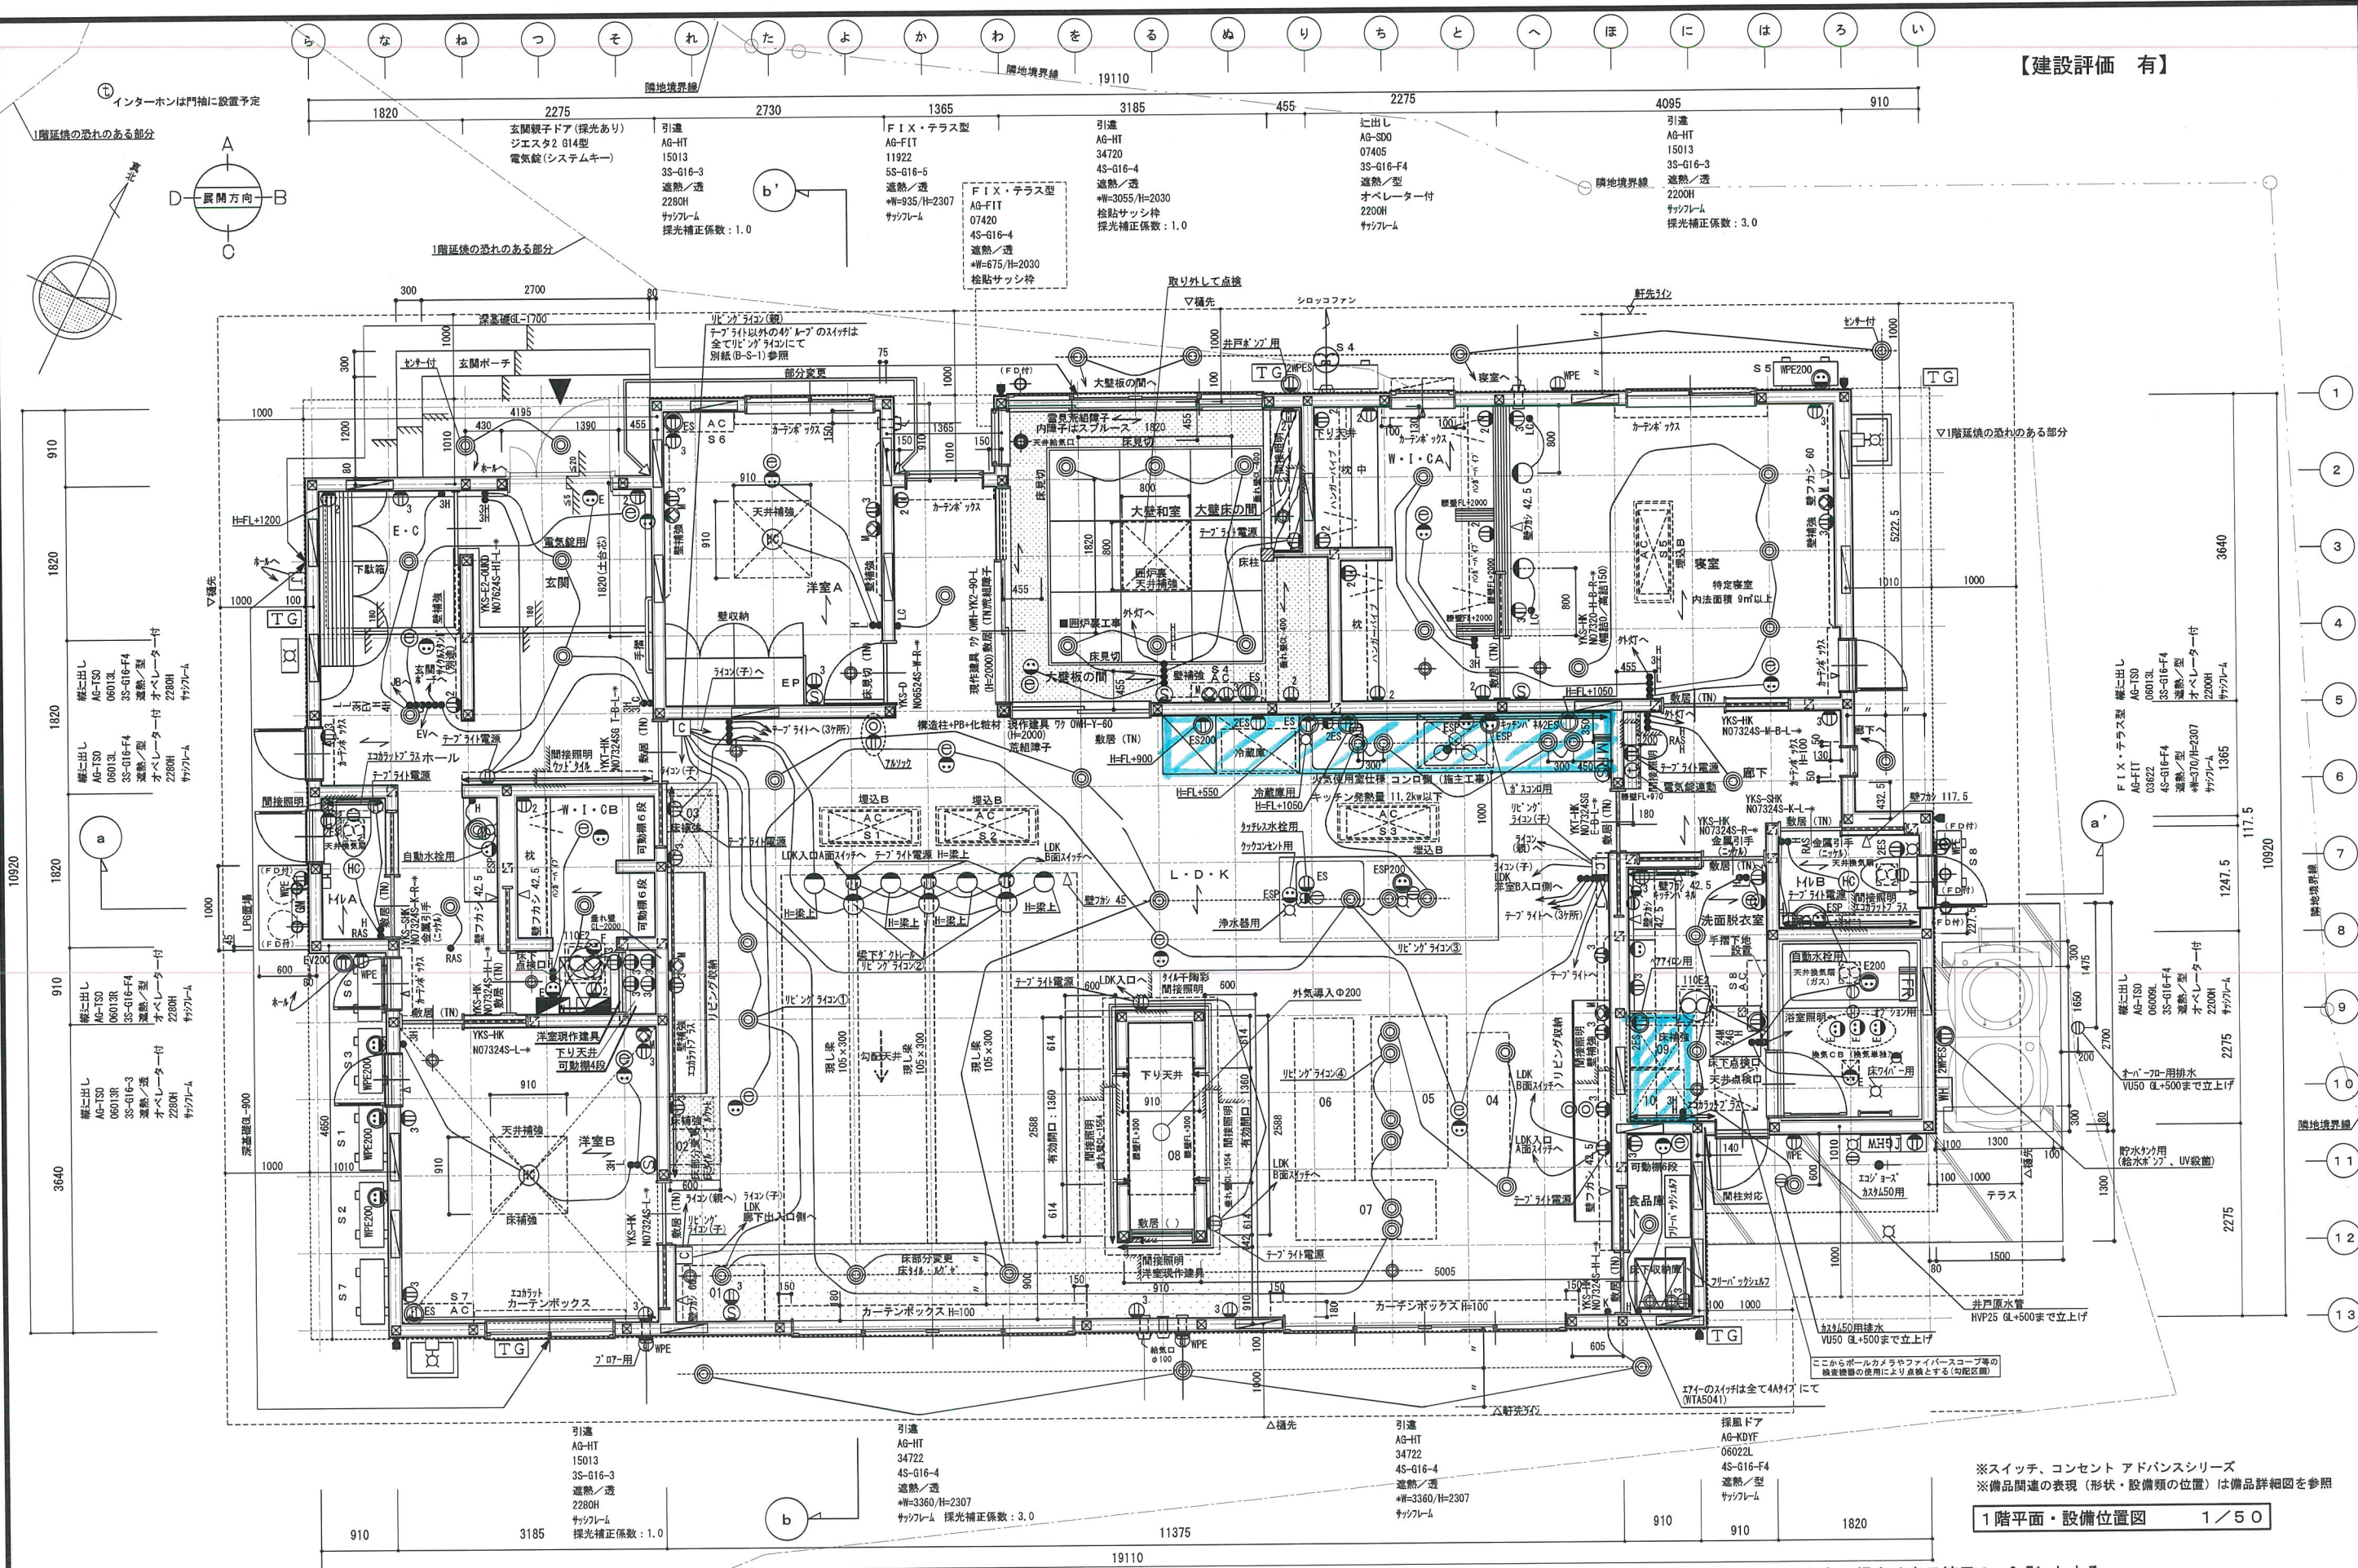

※スイッチ、コンセント アドバンスシリーズ
※備品関連の表現（形状・設備類の位置）は備品詳細図を参照

1階平面・設備位置図 1/50

A3版の場合は表示縮尺の x0.71 とする

住友林業株式会社 松山支店	住友林業株式会社 住宅事業本部 松山支店一級建築士事務所 愛媛県知事登録 第1909号	設計者 一級建築士 大田 豊雄 304960号 池上 英志	営業担当 池田 透	作成日 2023年10月10日 DIT3483 変更・訂正日 2023/11/13 福岡 確定CAD依頼による変更 変更・訂正日 変更・訂正日	図名 平面・設備位置図 コード 180-13893	図番 B-1-1
--------------------------	--	--	----------------------	--	--	---------------------



A3版の場合は表示縮尺の x0.71 とする

住友林業株式会社
松山支店

住友林業株式会社 住宅事業本部
松山支店一級建築士事務所
愛媛県知事登録 第1909号



設計者
一級建築士 大庭登録30490号
池上 英志

営業担当
池田 透

作成日 2023年10月04日 DIT3483
変更・訂正日 2023/11/13 福岡 確定CAD依頼による変更
変更・訂正日
変更・訂正日

図名 展開図 2 / 6
コード 180-13893

図番 B-6-2

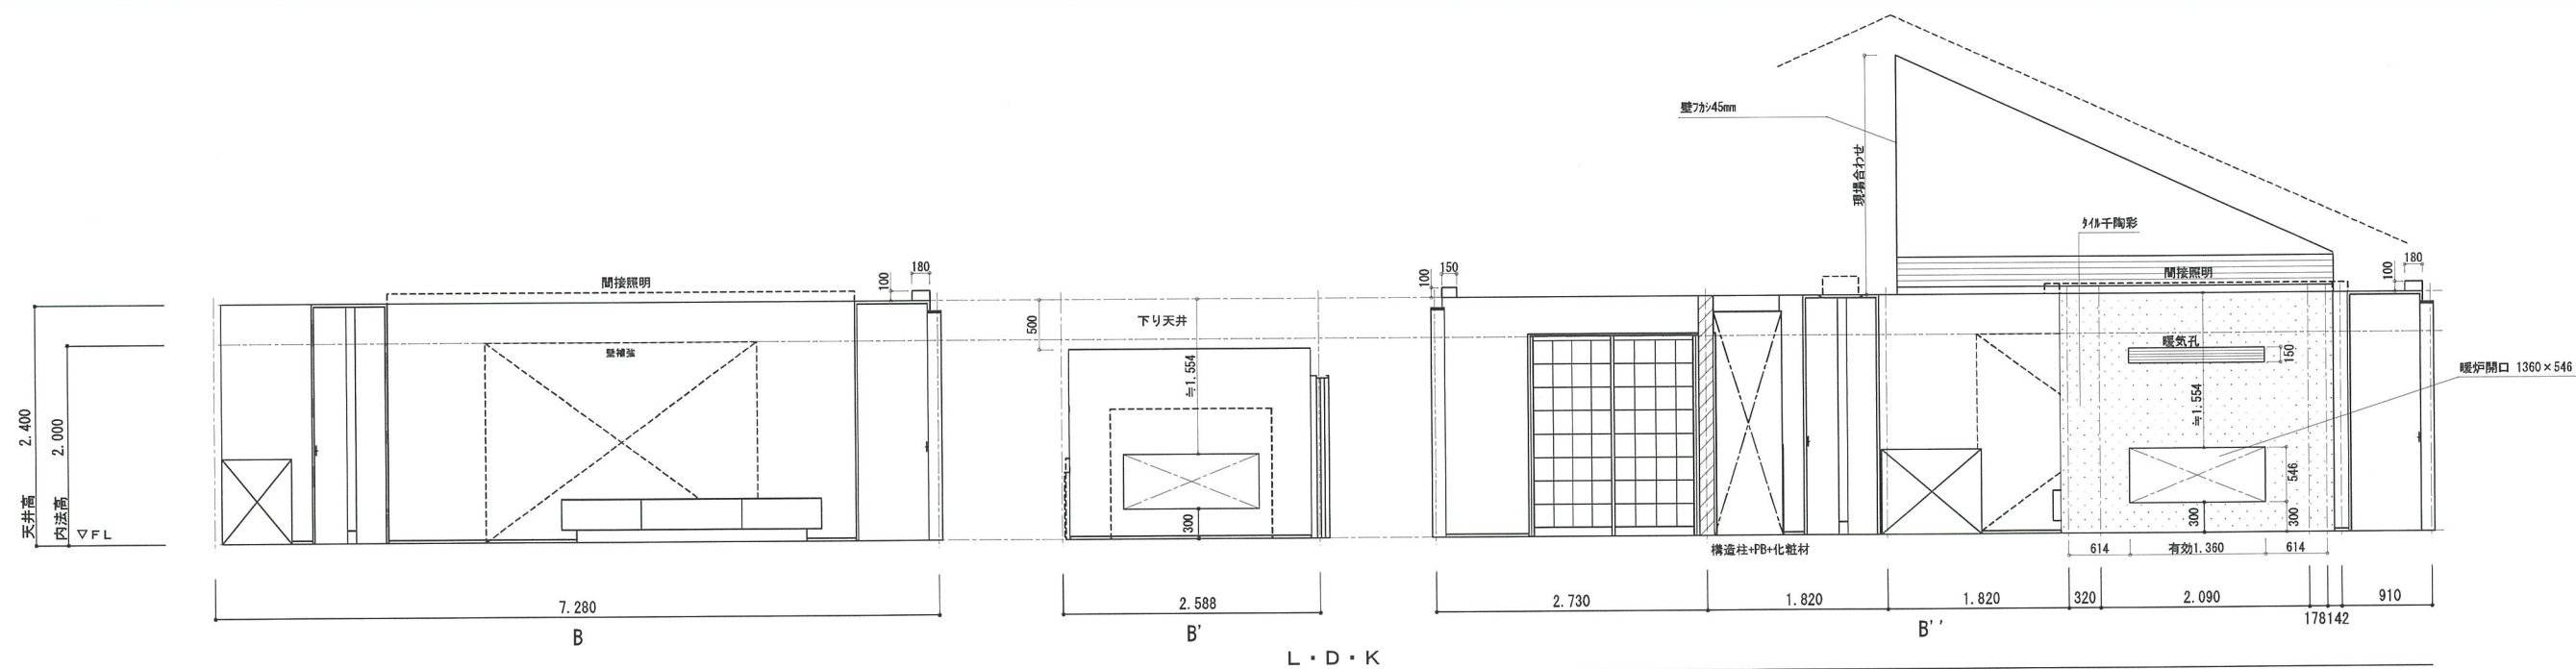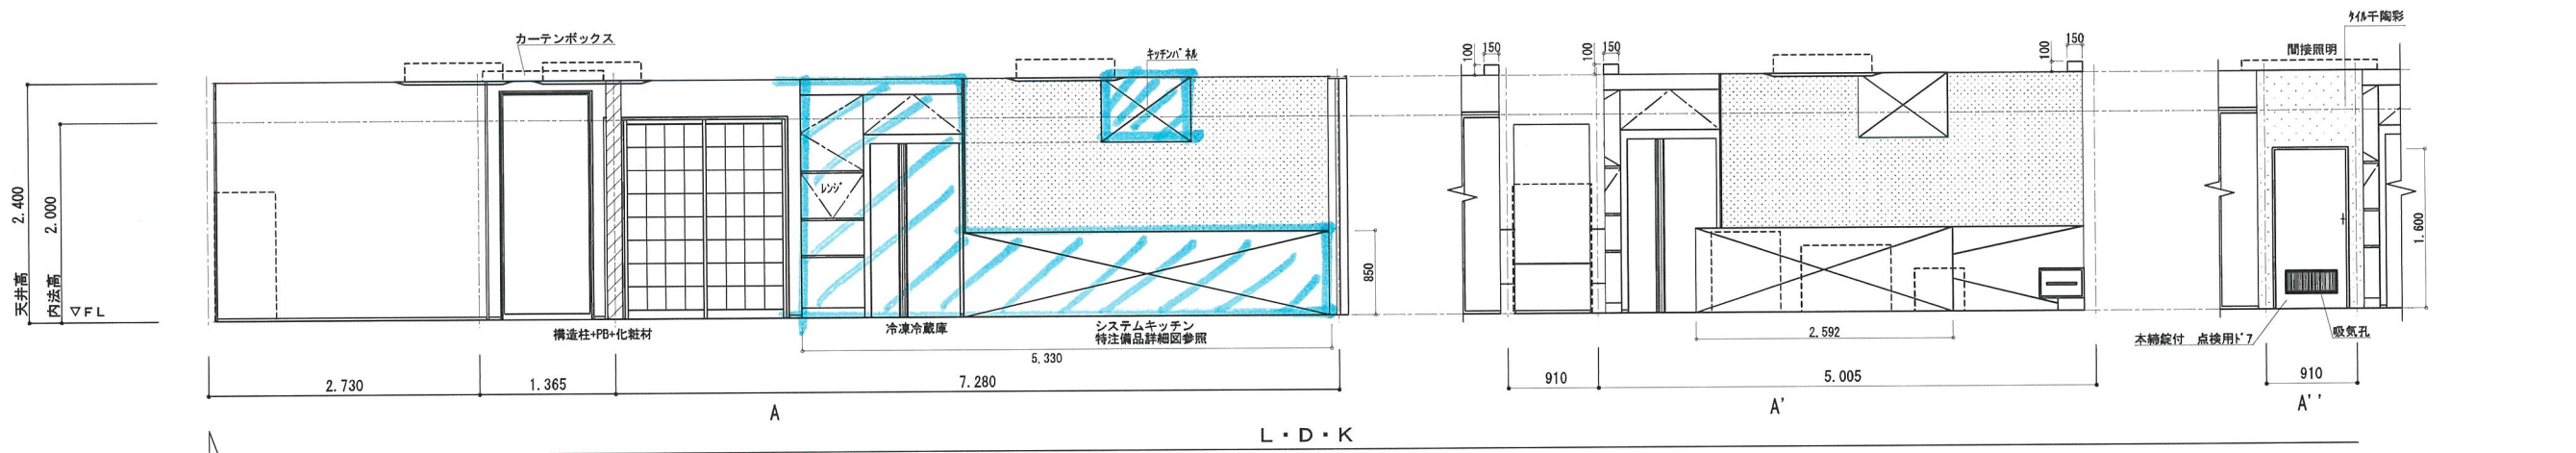

A3版の場合は表示縮尺の x0.71 とする

住友林業株式会社
松山支店

住友林業株式会社 住宅事業本部
松山支店一級建築士事務所
愛媛県知事登録 第1909号

設計者
一級建築士 大匠登録304960号
池上 英志

営業担当
池田 透

作成日 2023年10月10日 DIT3483
変更・訂正日 2023/11/13 福岡 確定CAD依頼による変更
変更・訂正日
変更・訂正日

図名 展開図 3 / 6
コード 180-13893

図番 B-6-3