


前面道路

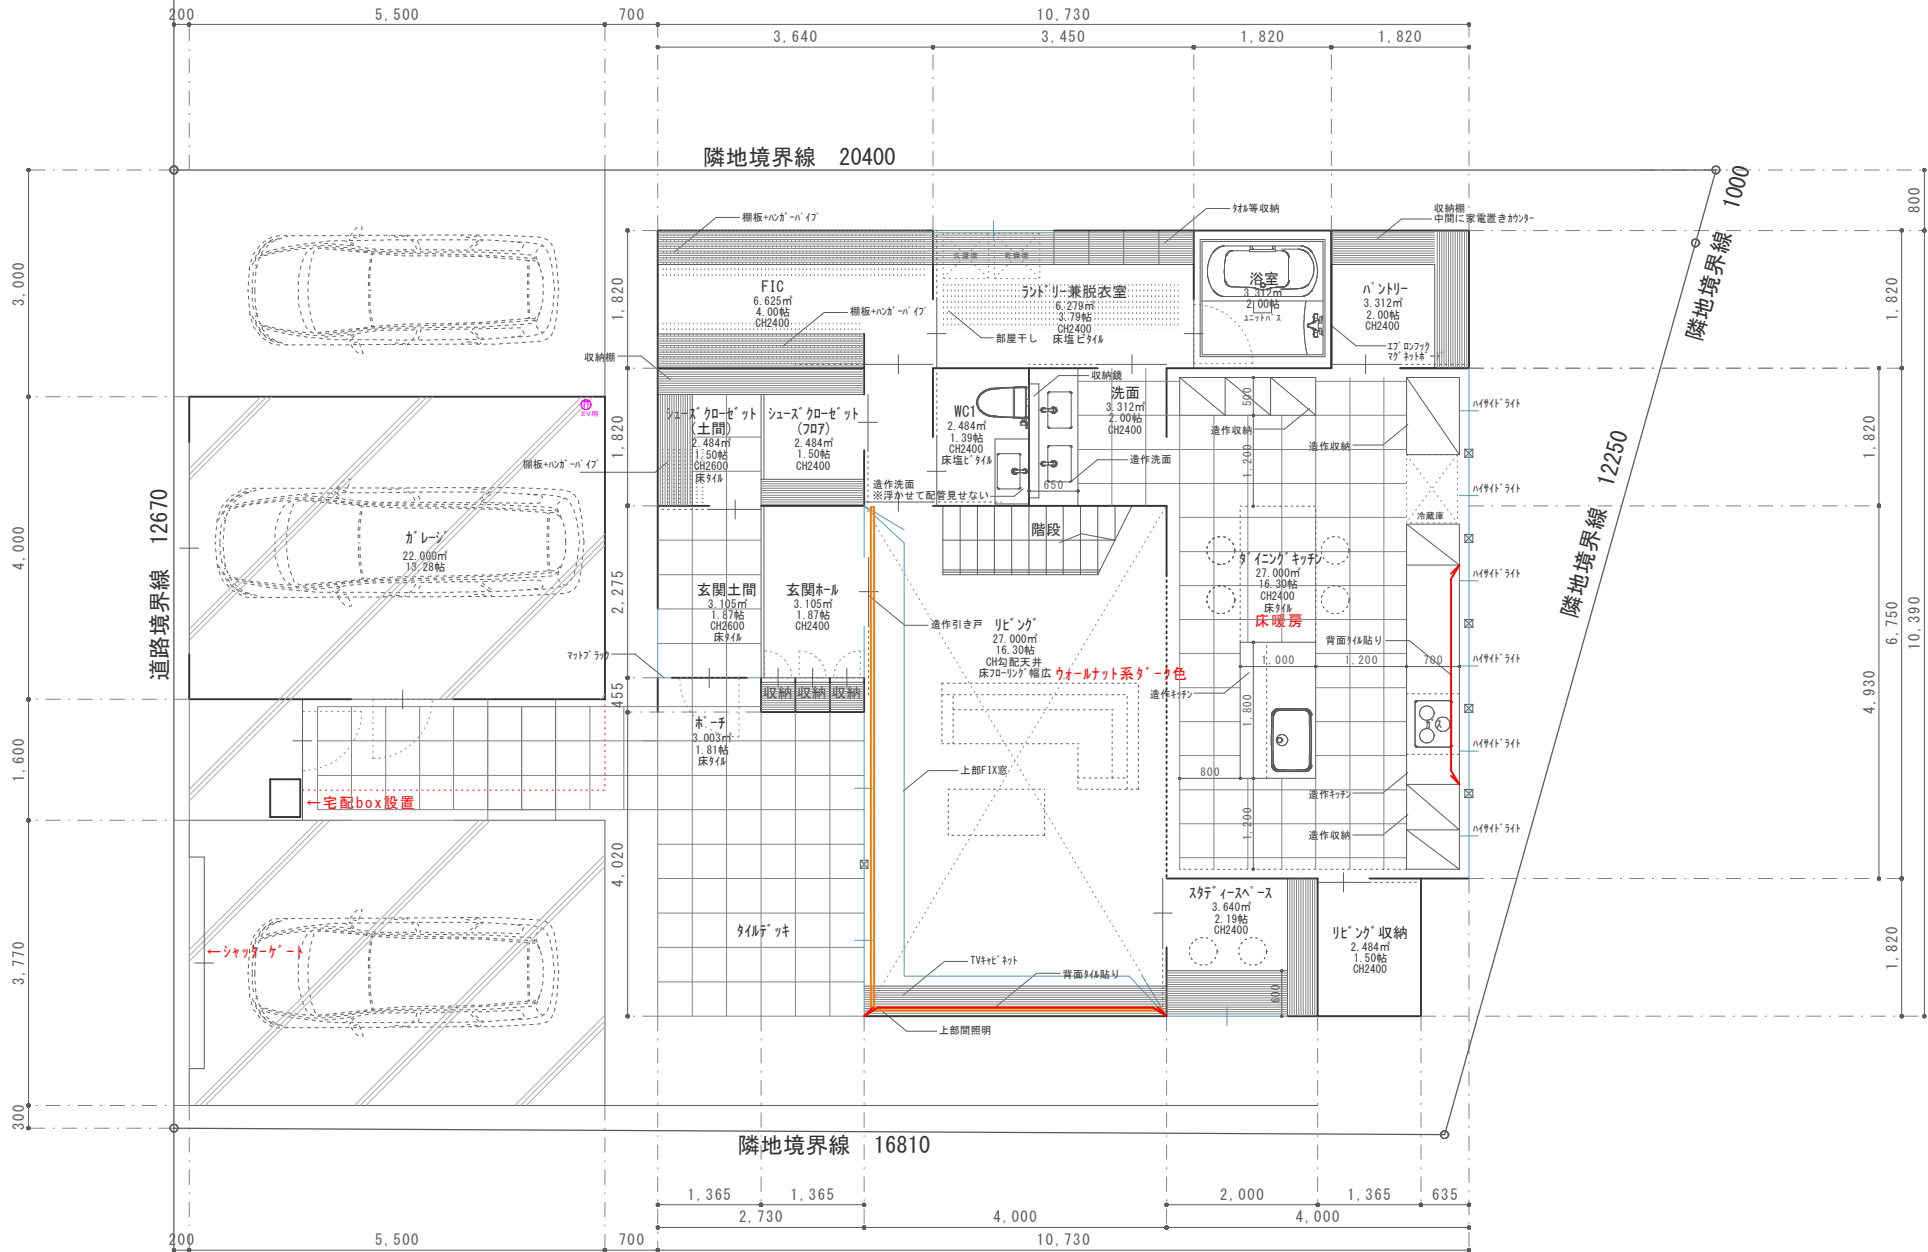


計画地：栃木県宇都宮市中岡本町字鳥沢2663番50


|            |                                            |
|------------|--------------------------------------------|
| カ'レシ'床面積   | 22.000㎡ 6.64坪                              |
| 1階床面積      | 98.733㎡ 29.81坪                             |
| 2階床面積      | 39.385㎡ 11.89坪                             |
| 延床面積       | 160.118㎡ 48.34坪                            |
| 建築面積       | 住宅：99.354㎡<br>カ'レシ'：28.600㎡<br>合計：127.954㎡ |
| 建築率MAX142㎡ |                                            |
| 敷地面積       | 237.50㎡ 71.70坪                             |

- ・木建は既製品（例：神谷コーポレーションのCUBE、LIXILのラフィスなど）
- ・外部に防犯カメラ設置予定
- ・造作系面材はメラミン材（キッチン、パントリー、スタディスペース）
- ・階段は鉄骨階段



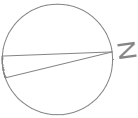

前面道路

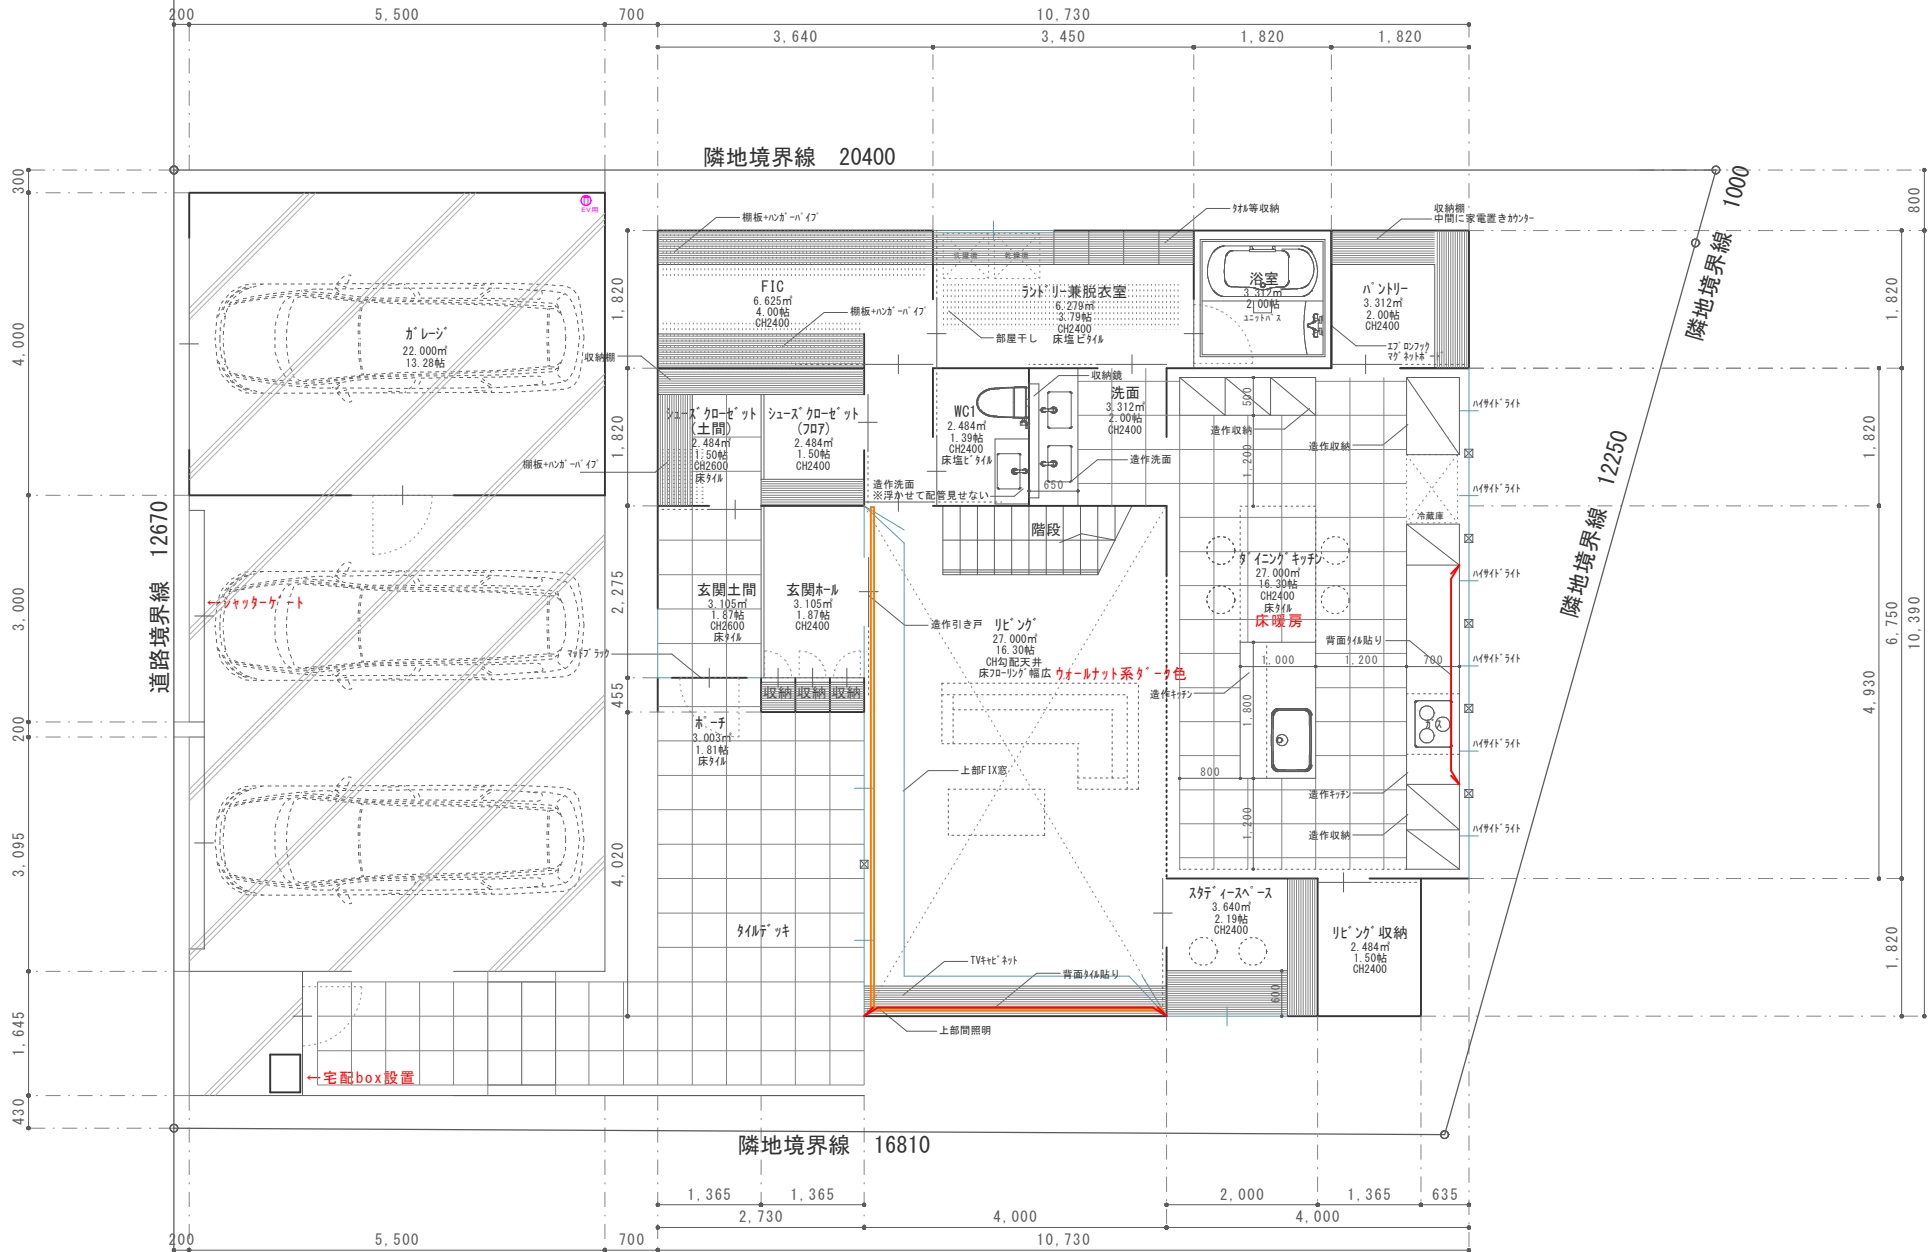

計画地：栃木県宇都宮市中岡本町字鳥沢2663番50

|            |                 |
|------------|-----------------|
| カーレーン`床面積  | 22.000㎡ 6.64坪   |
| 1階床面積      | 98.733㎡ 29.81坪  |
| 2階床面積      | 39.385㎡ 11.89坪  |
| 延床面積       | 160.118㎡ 48.34坪 |
| 建築面積       | 住宅：99.354㎡      |
| 建蔽率MAX142㎡ | カーレーン：22.000㎡   |
|            | 合計：121.354㎡     |
| 敷地面積       | 237.50㎡ 71.70坪  |

- ・木建は既製品（例：神谷コーポレーションのCUBE、LIXILのラフィスなど）
- ・外部に防犯カメラ設置予定
- ・造作系面材はメラミン材（キッチン、パントリー、スタディスペース）
- ・階段は鉄骨階段