


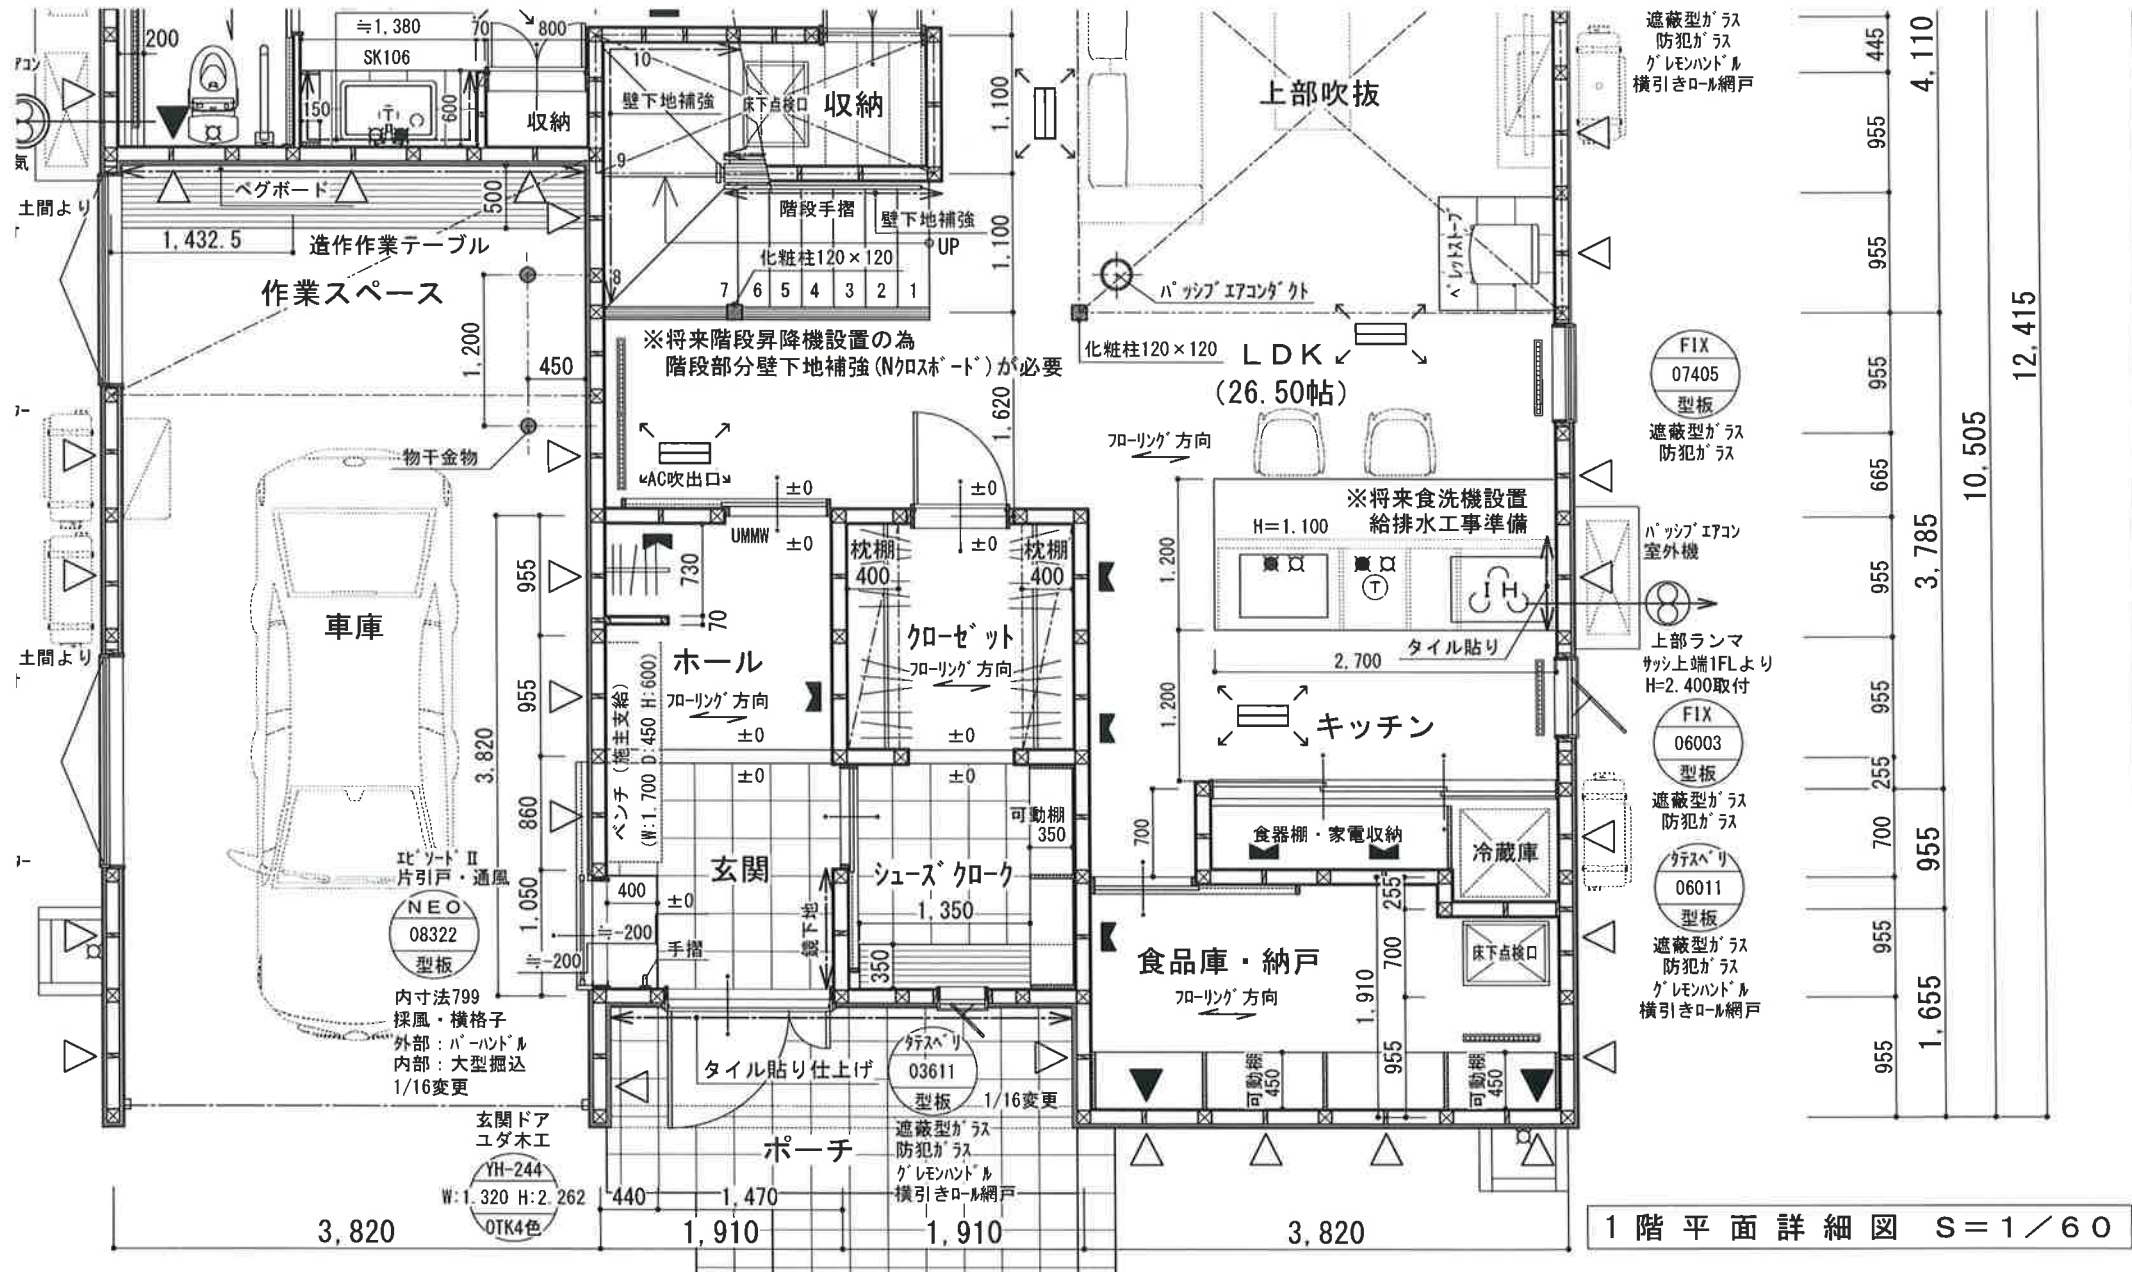

倉北区大手町3-1 TEL 093-592-2668 FAX 093-592-2774

工事名称 Albert Oscar Moe, Jr. 様
下條 かおり 様 邸新築工事
サン建築工房一級建築士事務所
事務所登録 福岡県第1-21025号 一級建築士登録 第207676号 田中 明

図面名称	1階平面詳細図	設計	製図
日付	2025.02.08	図面番号	

