
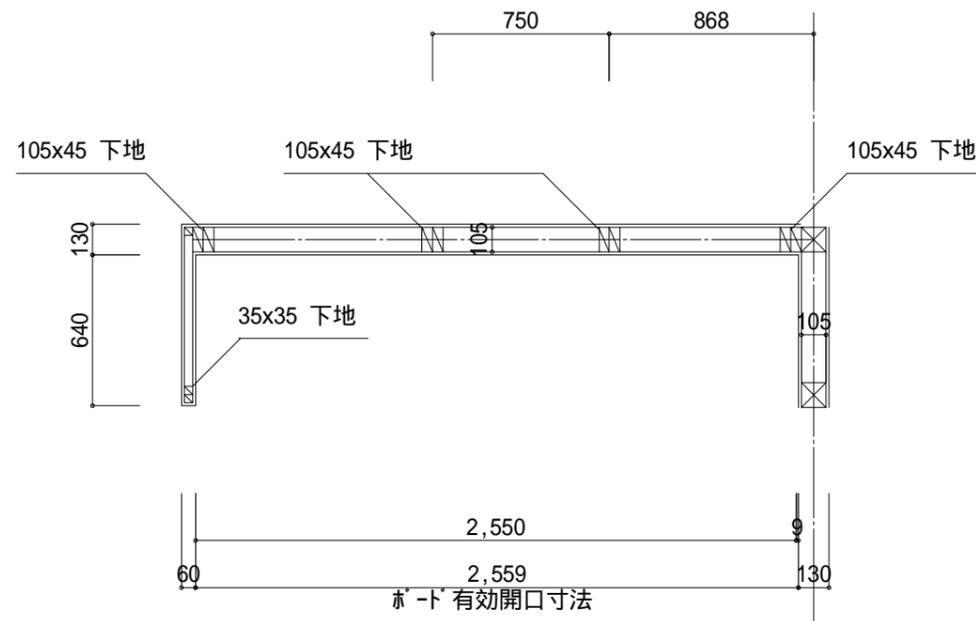
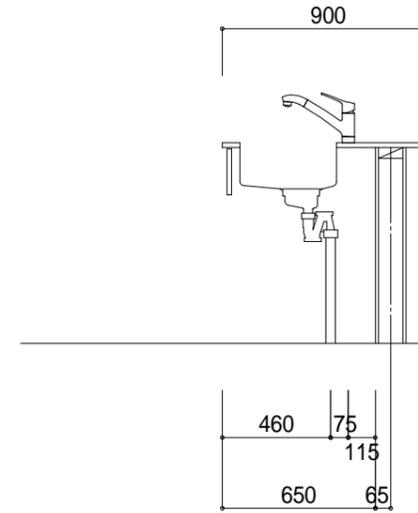


カウンタ-仕上 キッチン向き・壁位置・天板高さ
 RP-3右コンロ・右壁
 天板高さはキッチン仕様書確認

Ver.210604

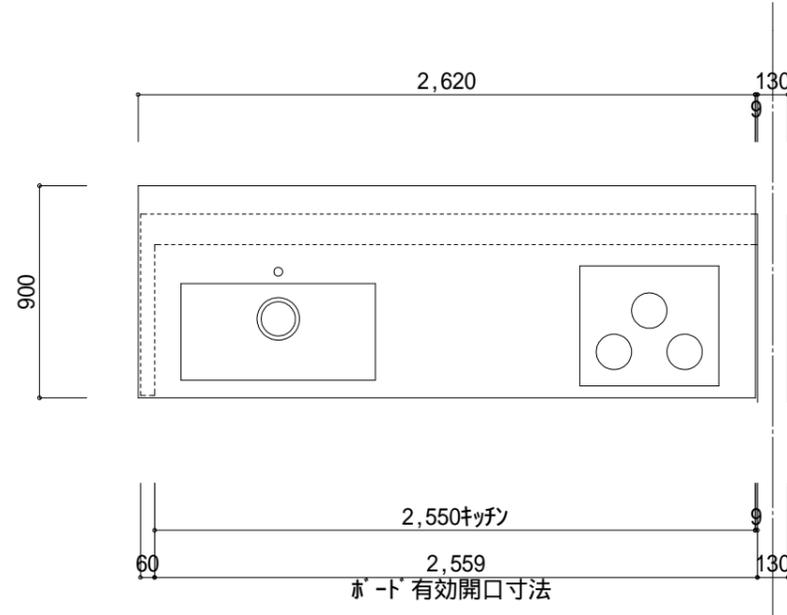

 株式会社 中商 D'S STYLE事業部 建設業許可/大阪府知事(般-30)第207503号 住宅保証制度登録事業者/業者番号21016527 <small>〒596-0801 大阪府岸和田市真土路町2丁目8-10 TEL.072-448-5115 FAX072-448-5118</small>	一級建築士事務所 株式会社 中商	memo 特記事項 『確認申請に於ける審査機関の指導等』により計画内容に変更が生じる可能性があります。	project name	drawing title RP-3 右コンロ・右壁		sign
	一級建築士事務所 大阪府知事登録 (八) 第 23049 号		type	scale 1/30	partner	
	一級建築士 大臣登録 第 139492 号 原内 哲雄			date 2021/06/04	drafting by 藪井	


注記 指示無き曲げ部は直角ヤゲンを使用し最少Rとする。
 端面にバリ及びシャープエッジの無いこと。
 裏材はスーパーGスプレーズで接着のこと。

防滴キャップ 無し

天板材質	SUS304
天板板厚	t1.0
表面仕上	HL

A	作製番号	図番	品番片番	部品名	材質	寸法
1	1	3-36755		天板	SUS304 HL	t1.0
1	2			シンク：N760ZW	SUS304 #9	
1	3			防滴キャップ	発砲PE	
2	4			制振材 200x350	アクリル+SUS箔	t2.05
一式	5	3-36754		裏補強材一式	合板t18 他	

同梱部品	数量
排水セット KIT12-GB2	1

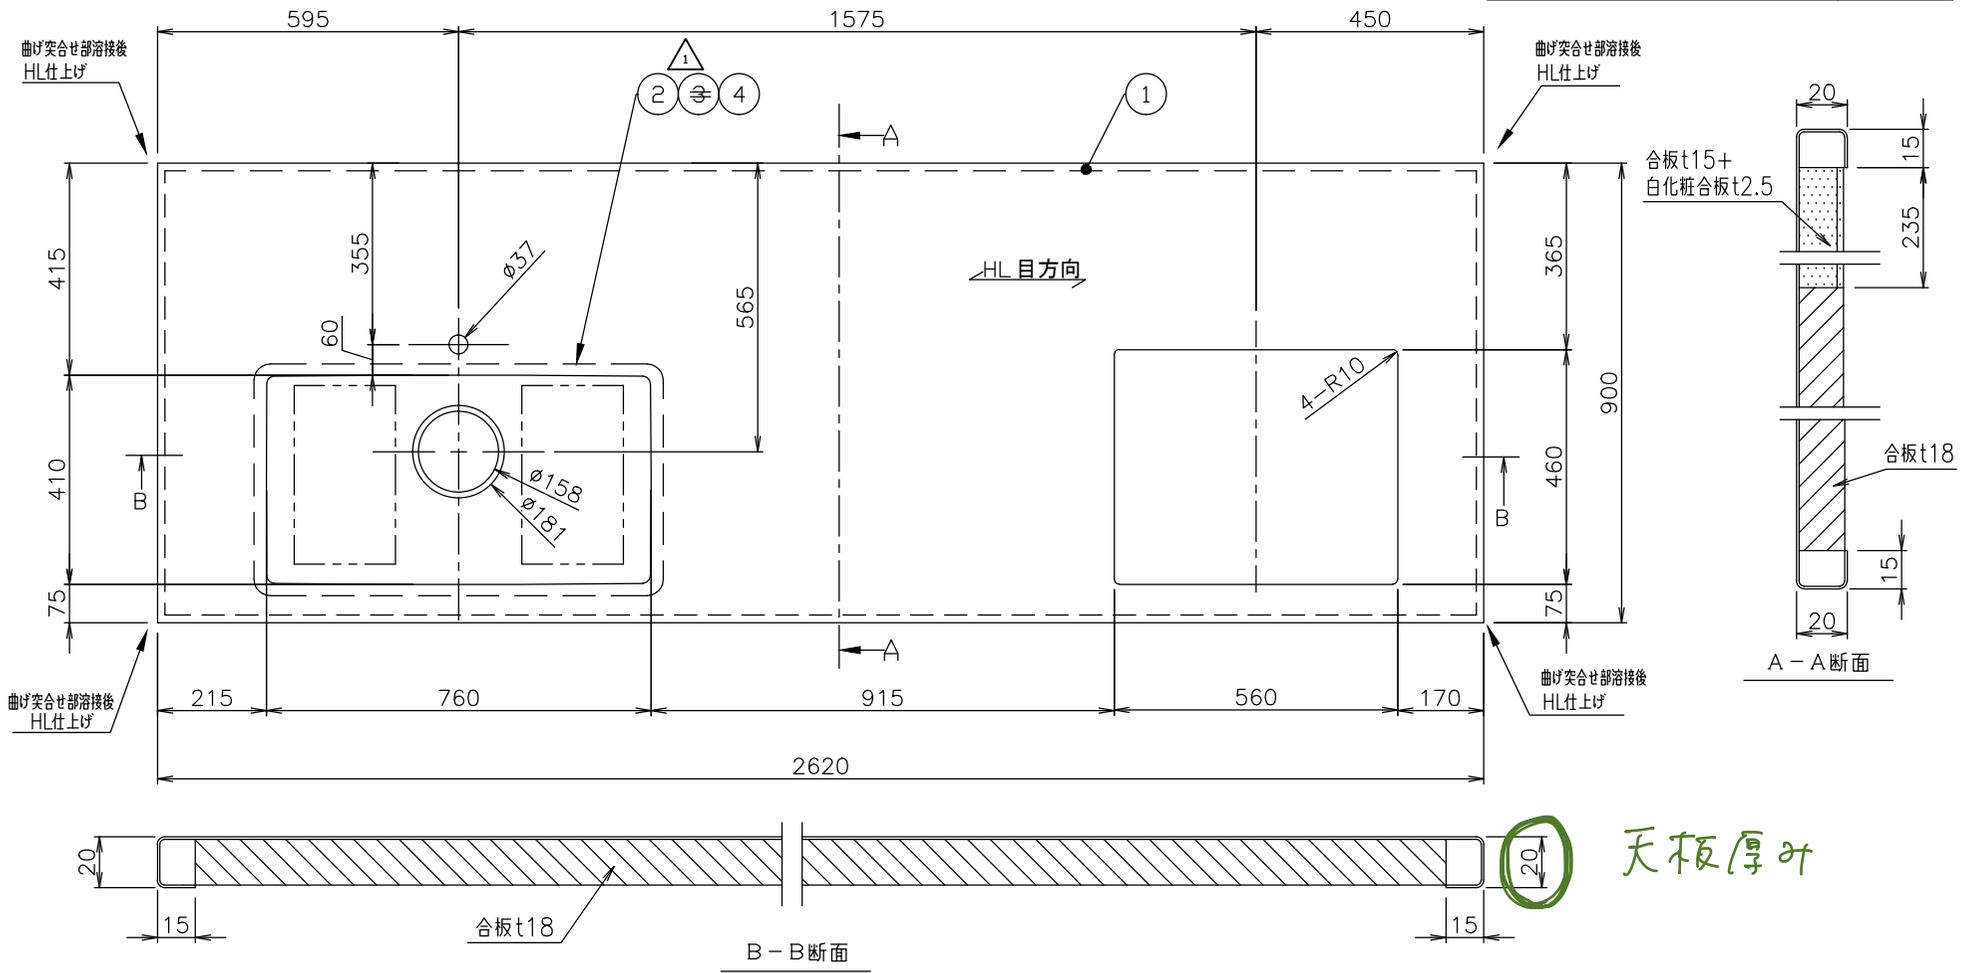


天板厚み

設計	宮田	尺度	1/10	図題	部品図	図番	3-36753 \triangle	頁	1/1
製図		サイズ	A3	図名	中商様D'S STYLE仕様 ステンカウンター 2620x900 L	関連図番	RP-3		
検図	栗原	単位	mm	特記	(株)イワイ様向け				
1	防滴キャップ無しに変更。	承認	ヨシオカ	22.08.26	承認				
改訂	内容	担当		日付		作図年月日	22.04.13		

TYOURA 株式会社トヨウラ

A	作 番 号	図 番	品 番 片 番	部 品 名	材 質	寸 法
2	1	-		裏補強材1	合板 t15+白化粧合板 t2.5	1295x235
1	2	-		裏補強材2	合板 t18	170x635
1	3	-		裏補強材3		818x135(穴あり)
1	4	-		裏補強材4		820x30
1	5	-		裏補強材5		683x635
1	6	-		裏補強材6		764x113
1	7	-		裏補強材7		200x464
1	8	-		裏補強材8		764x58
1	9	-		裏補強材9		153x635

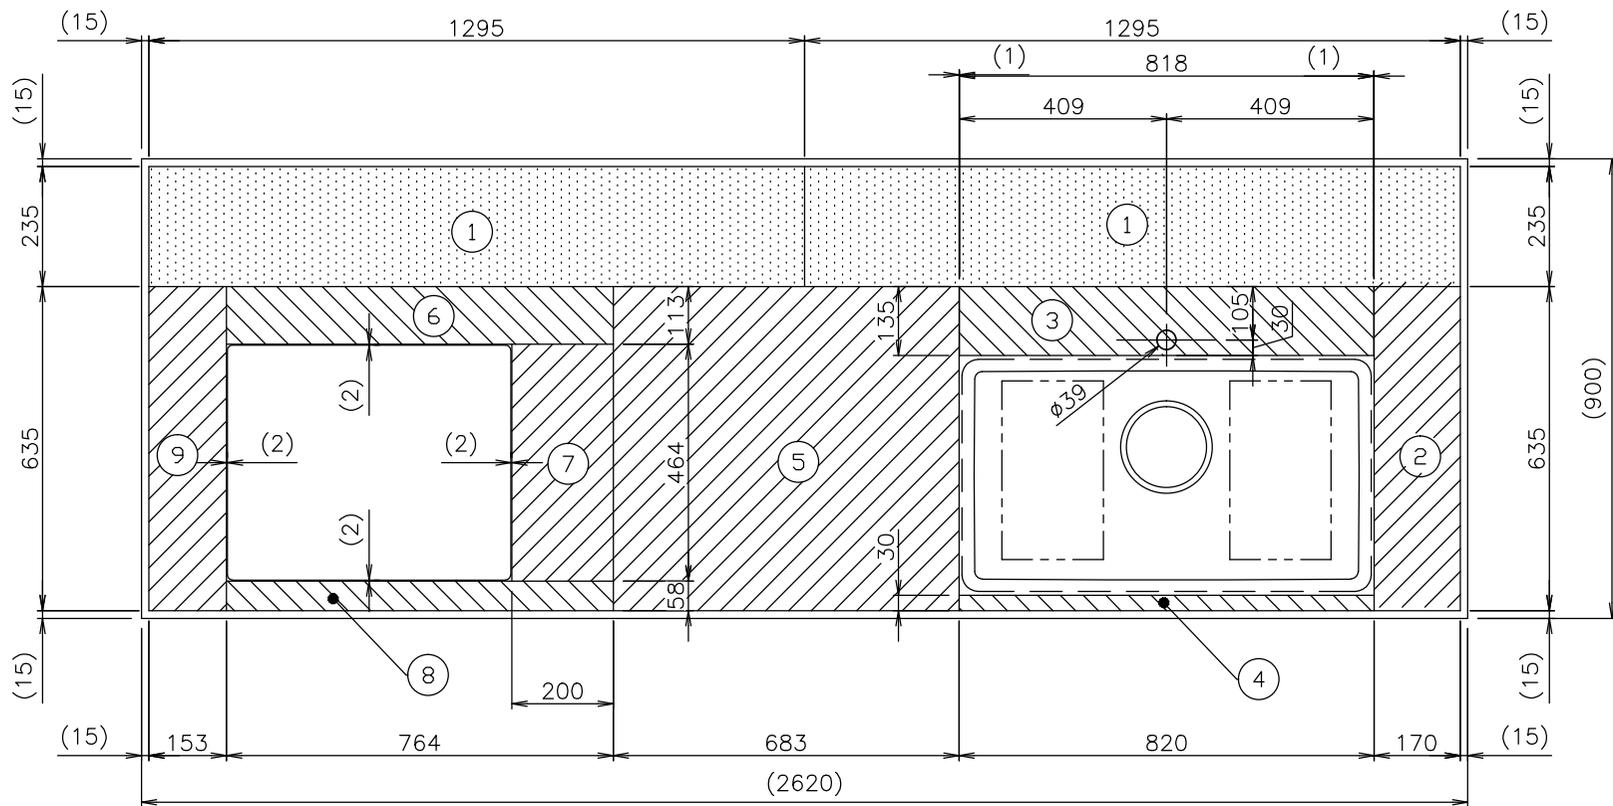

改訂	内 容	担 当	日 付	設計	宮田	尺度	1/10	図題	裏材図	図番	3-36754	頁	1/1
				製図		サイズ	A3	図名	中商様D'S STYLE仕様	関連図番	3-36753 RP-3		
				検図	栗原	単位	mm	ステンカウンター 2620×900 L					
				承認		第3角法		特記	(株)イワイ様向け				
				作図年月日	22.04.13								